


## Lageplan


Gemeinde Wittingen  
Gemarkung Glüsingen  
Maßstab 1:1000

Gemarkung Darrigsdorf  
Flur 1

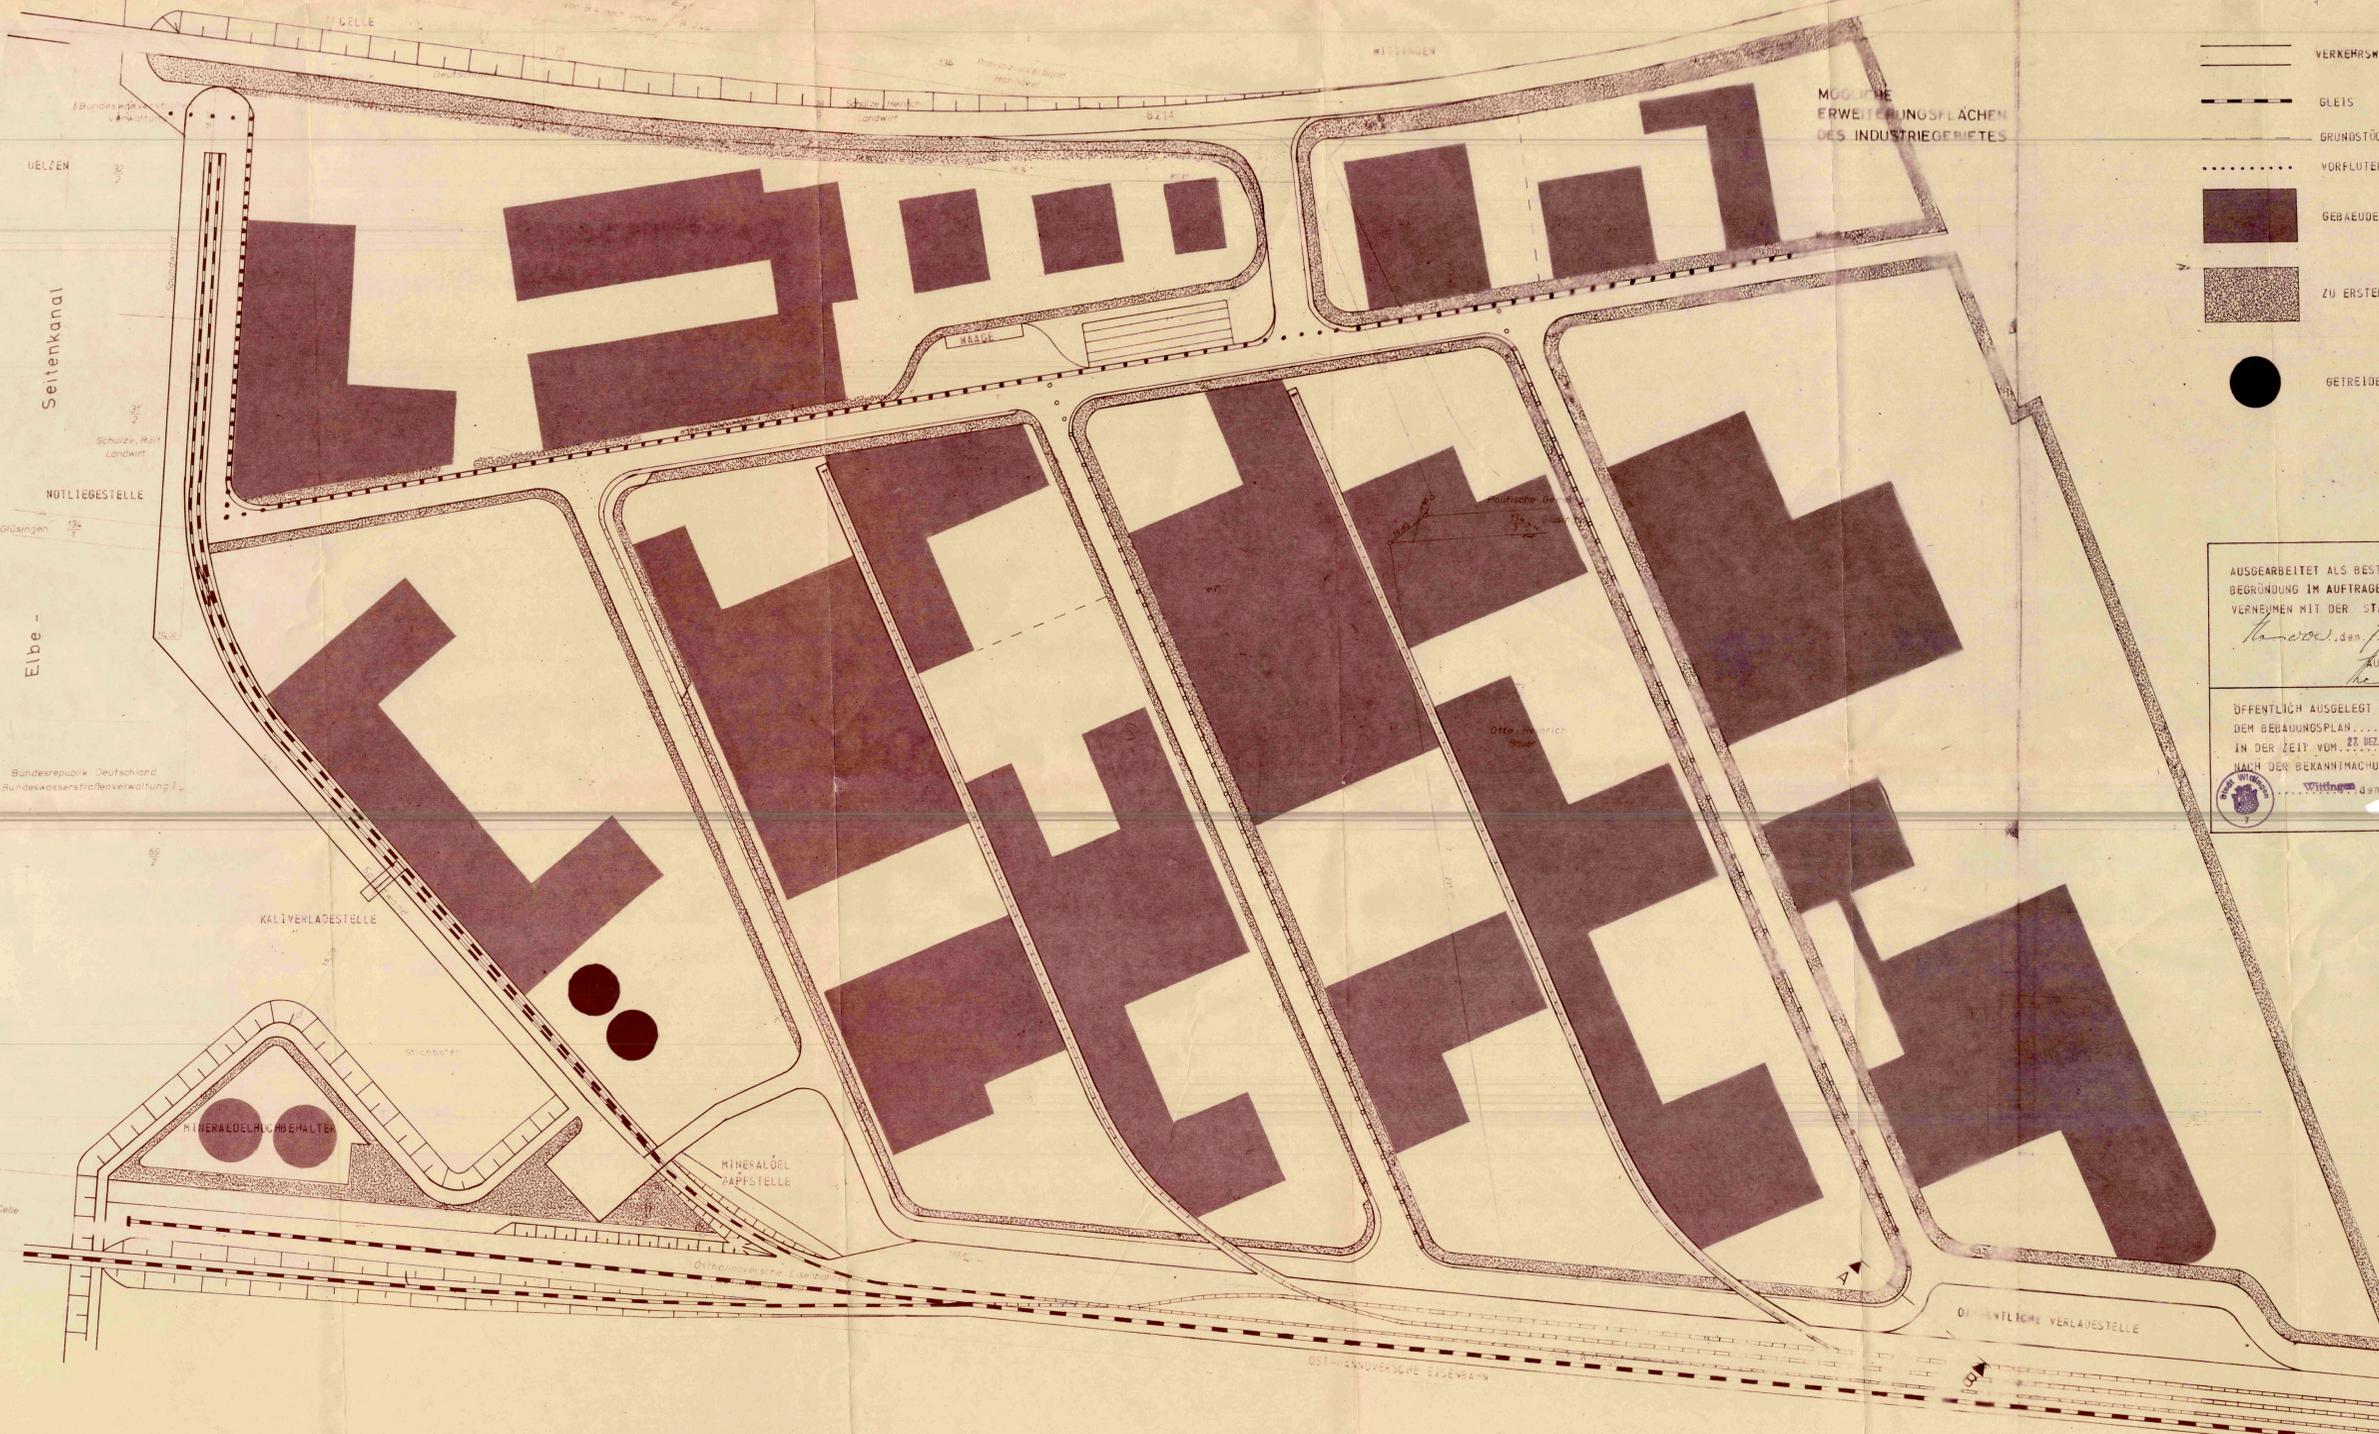


- VERKEHRSWEGE
- - - GLEIS
- GRUNDSTÜCKSGRENZE
- · · · · VORFLUTER
- GEBÄUDE
- ZU ERSTELLENDE PFLANZUNG
- GETREIDESILO


REGELQUERSCHNITT M 1:50

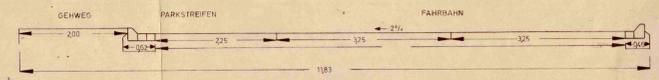

FAHRBAHNDECKE UND UNTERBAU M 1:10

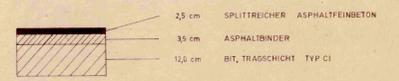

SCHNITT A-B M. 1:250  
ÖFFENTLICHE VERLADESTELLE

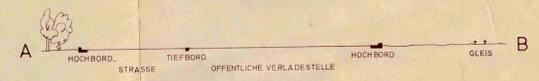

AUSGEARBEITET ALS BESTANDTEIL DER BEGRÜNDUNG IM AUFTRAGE UND IM EINVERNEHMEN MIT DER STADT WITTINGEN  
Hannover, den 7. 11. 1977  
AUFSTELLER  
Heinrich Lamprecht  
ÖFFENTLICH AUSGELEGT ZUSAMMEN MIT DEM BEBAUUNGSPLAN... 27. DEZ. 1976... 31. JAN. 1977  
IN DER ZEIT VOM 27. DEZ. 1976 BIS...  
NACH DER BEKANNTMACHUNG VOM 18. DEZ. 1976  
Wittingen, den 18. 12. 1976  
Stadtdirektor

Dipl.-Ing. Heinrich Lamprecht  
Freischaffender Landschaftsarchitekt BDA  
3000 Hannover, Sufelstr. 39 - Tel. 6519 69

HAFEN UND INDUSTRIEGELÄNDE WITTINGEN  
LANDKREIS GIFHORN

Objekt: STÄDTEBAULICHER ENTWURFSPLAN  
Maßstab: 1 : 1000 Blatt Nr. 57 A  
1 : 250

Quelle:

Blattgröße : 131\*73  
Bearbeitet :  
Gezeichnet :  
Hannover, den 9/77

Alle Rechte vorbehalten