


Planunterlage
 angefertigt vom Katasteramt Gifhorn
 Stand vom 28.02.90 Az.: A3-12/90
 Maßstab 1:1000
 Kartengrundlage:
 Gemarkung Knesebeck
 Die Vervielfältigung ist nur für eigene, nichtgewerbliche Zwecke gestattet (§ 13 Abs. 4 des Vermessungs- und Katastergesetzes vom 2. Juli 1985 - Nos. CVBl. S. 109); dazu gehören auch Zwecke der Bauleistplanung.

PLANGELTUNGSBEREICH
 DES BEBAUUNGSPLANES
 'AM WINDMÜHLENWEG'


STRASSENQUERPROFILE M 1:100

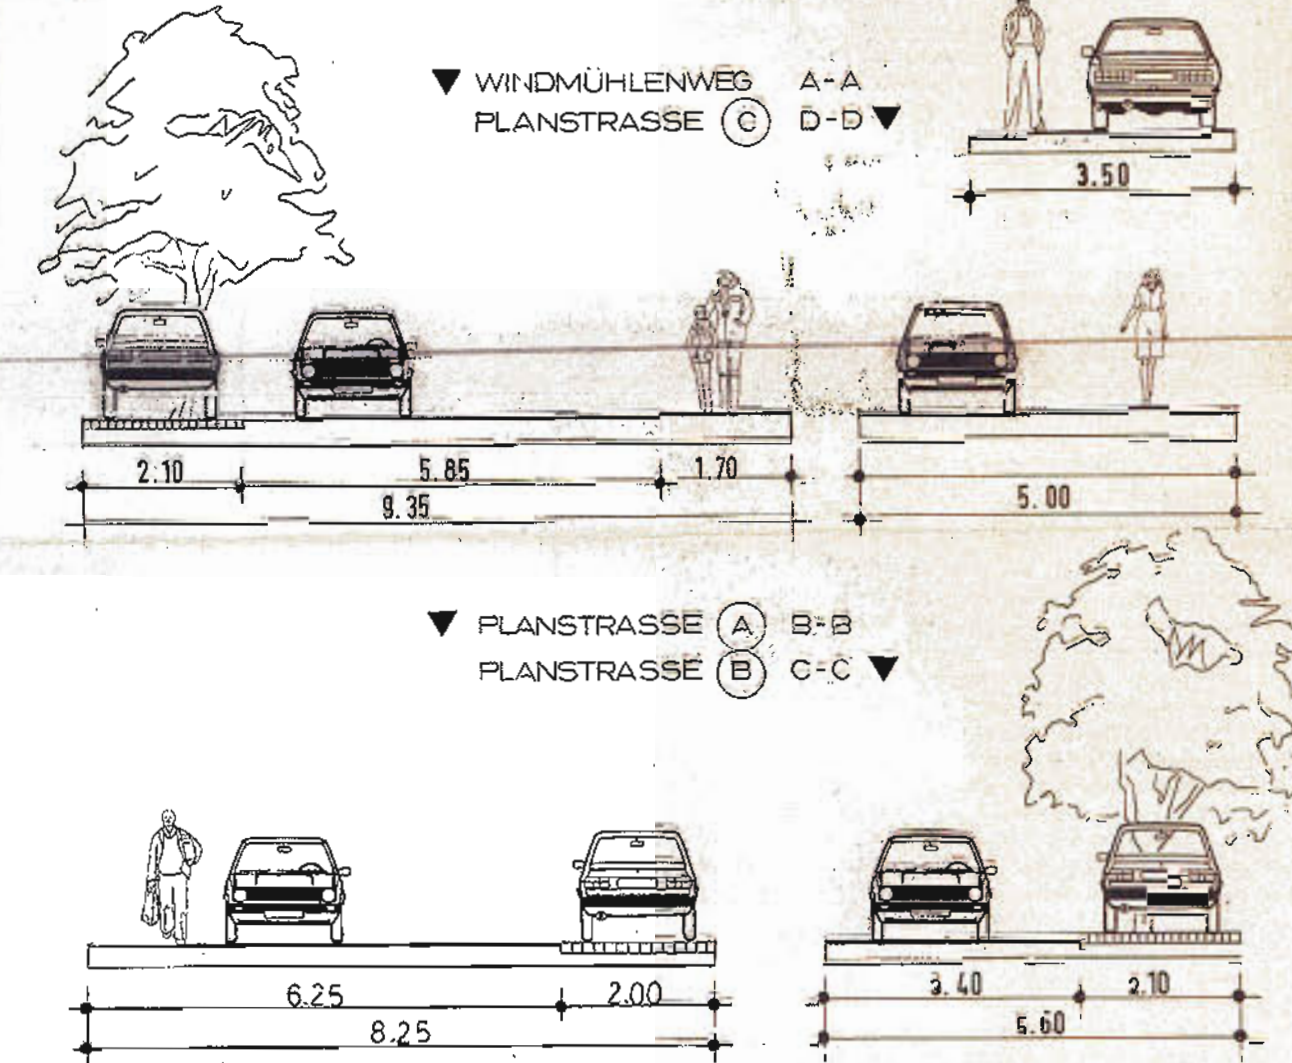

STÄDTEBAULICHER
 ENTWURFSPLAN ZUM
 BEBAUUNGSPLAN NR 8
 AM WINDMÜHLENWEG
 ORTSCHAFT KNESEBECK
 STADT WITTINGEN
 LANDKREIS GIFHORN

Urschrift

Landkreis Gifhorn
 Eing. 25. JUNI 1993
 Amt

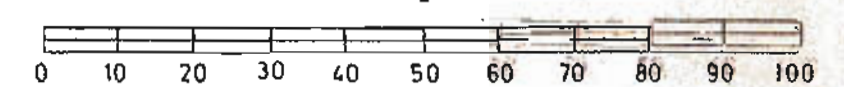

1000

BSB PLANUNGSBÜRO KLAUS SCHROEDER ARCHITEKT
 STADTENTWICKLUNG STÄDTEBAU BAULEITPLANUNG
 3300 BRAUNSCHWEIG WILHELMSTRASSE 88 TELEFON 0531/44643