



Gemeinde  
 Oberholz  
 Gemarkung  
 Alt-Isenroden  
 Flur 1

Flur 4

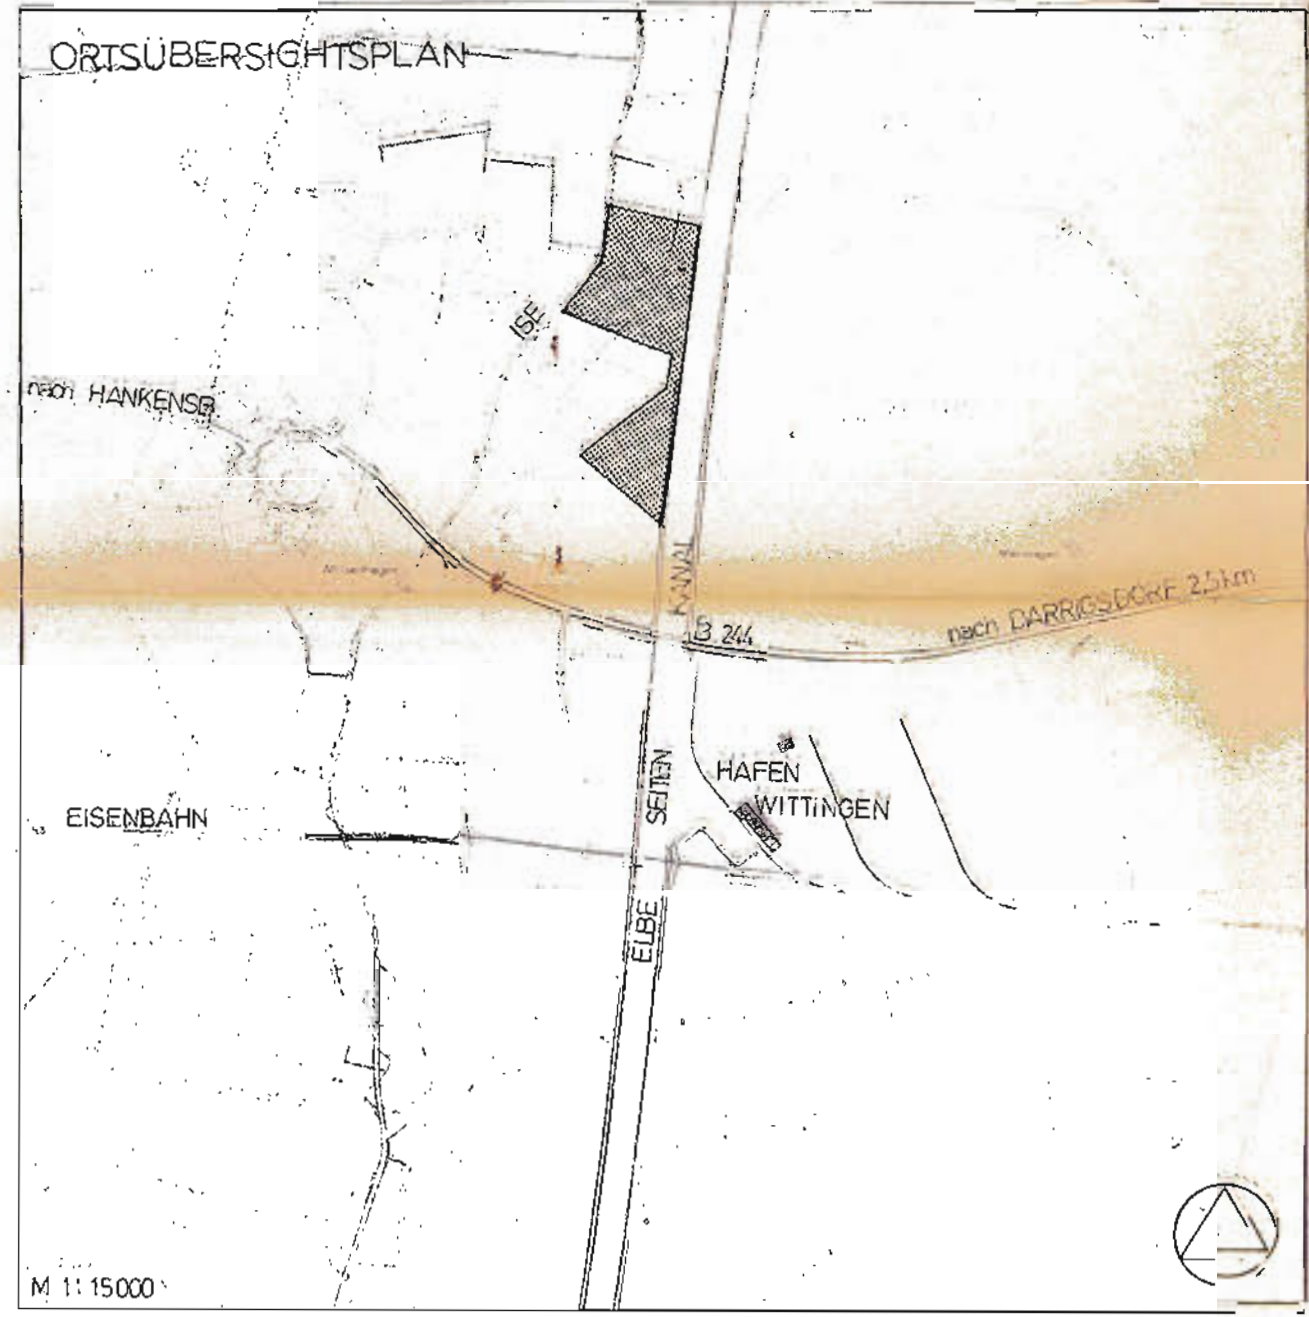

STRASSENQUERPROFIL

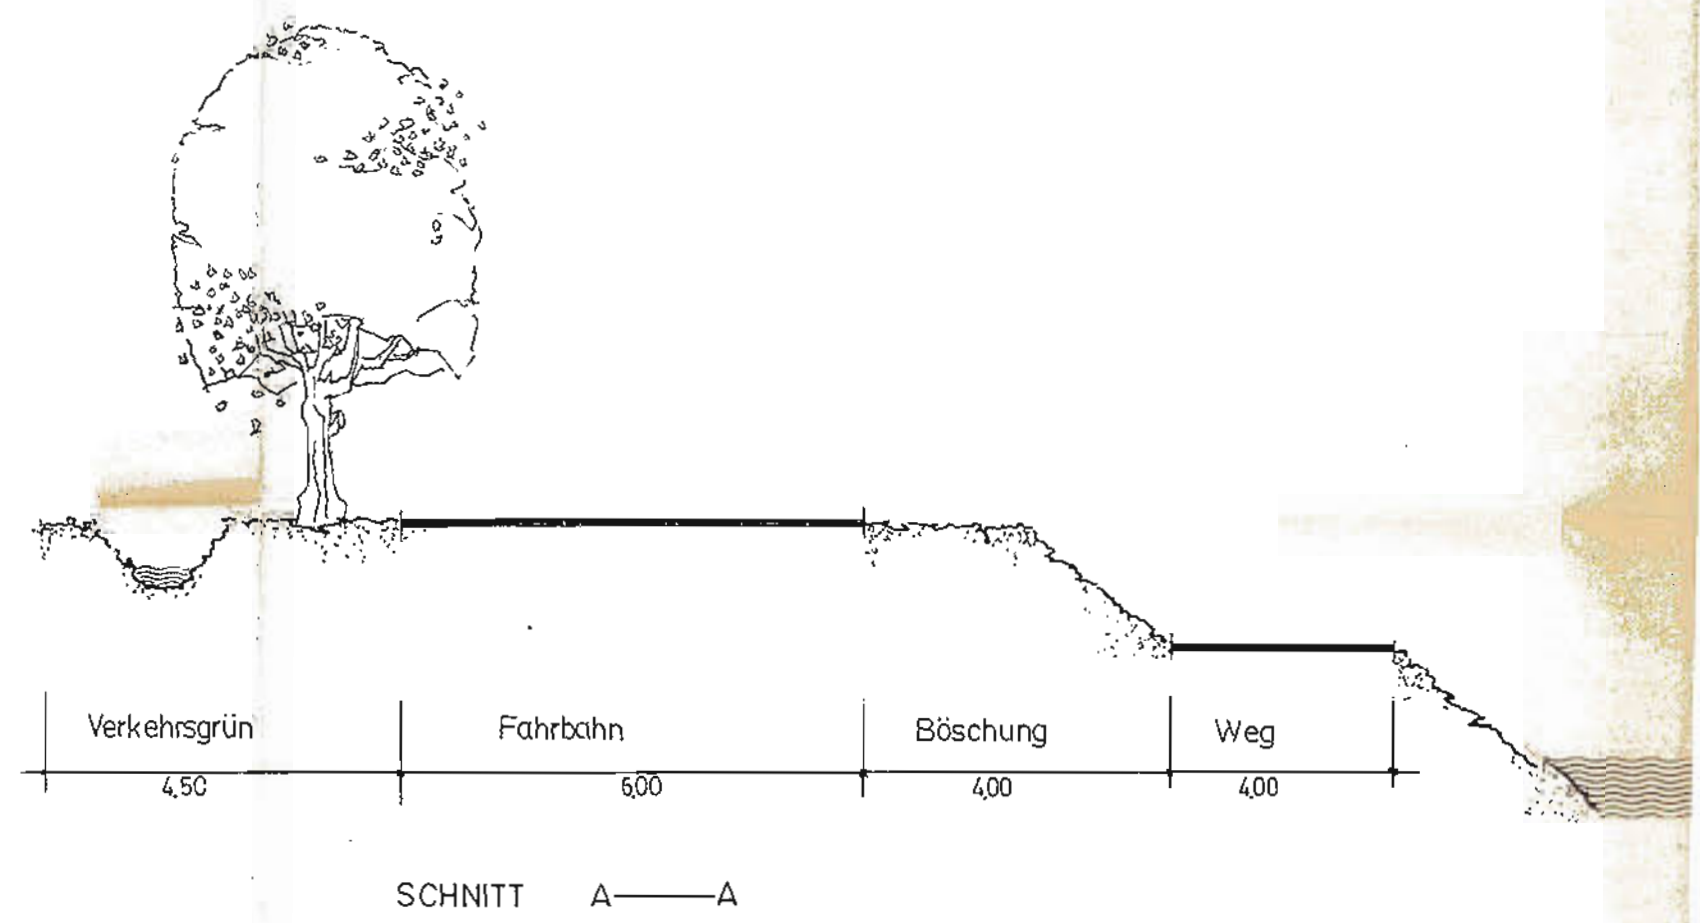


- VORHANDENE BEBAUUNG  
EINGESCHOSSIG
- GEPLANTE BEBAUUNG  
EINGESCHOSSIG

**STÄDTEBAULICHER  
 ENTWURFSPLAN ZUM  
 BEBAUUNGSPLAN NR.1**

**„AN DER ISE“**

**ORT DARRIGSDORF  
 STADT WITTINGEN  
 LANDKREIS GIFHORN**

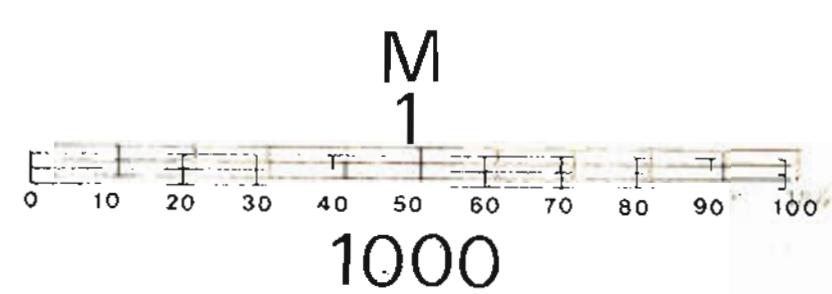

PLANUNGSBÜRO KLAUS SCHROEDER ARCHITEKT  
 STADTENTWICKLUNG STÄDTBAU BAULEITPLANUNG  
 3300 BRAUNSCHWEIG WILHELMSTRASSE 88 TELEFON 0531/44643

