

Auftragsnummer: 93122
 Angefertigt im August 1993
 ObVI Jürgen Erdmann
 Knickwall 16
 38518 Gifhorn
 Tel. 05371 / 56778
 Telefax: 05371 / 56930
 Maßstab 1:1000

Zeichenerklärung

- ⊗ Holzmast
- ∨ Zaun


32

Flur 20

34




STRASSENQUERPROFILE

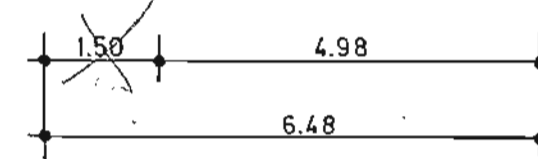

LÄRCHENWEG
 PLANSTRASSE (A) (B) (C)

PLANSTRASSE
 (D) (E) (F) (G) (H) (I)

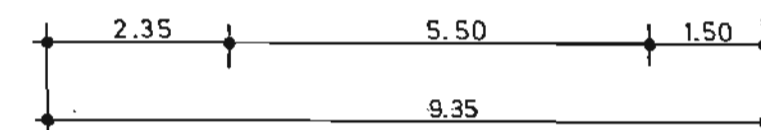


PLANSTRASSE (K)

PLANSTRASSE
 (L)

**STÄDTEBAULICHER
 ENTWURFSPLAN ZUM
 BEBAUUNGSPLAN NR.7**

„LÄRCHENWEG“

**STADT WITTINGEN
 ORTSCHAFT WITTINGEN
 LANDKREIS GIFHORN**

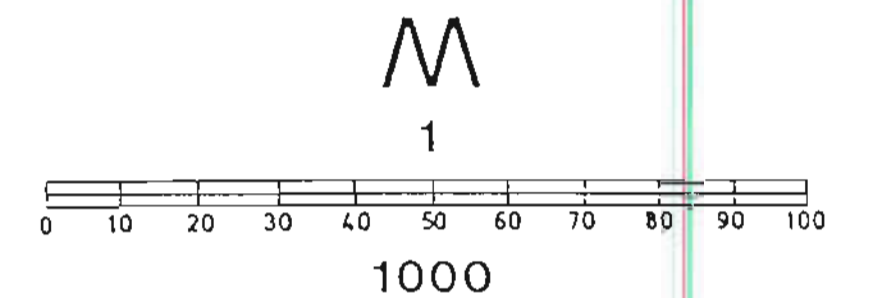

PLANUNGSBÜRO KLAUS SCHROEDER ARCHITEKT
 STADTENTWICKLUNG STÄDTEBAU BAULEITPLANUNG

38100 BRAUNSCHWEIG WILHELMSTRASSE 84 TELEFON 0531/44643

Planungsstand: 25.02.1994/07.09.1994