

Deckblatt zur 1. Änderung des Bebauungsplanes „Vor der Mühle“

M. = 1:1000

Gemeinde Radenbeck, Krs. Gifhorn


Die Gemeinde hat in der Ratssitzung vom
die Änderung des Bebauungsplanes „Vor der Mühle“
gemäß § 13 (1) BBauG beschlossen.

Radenbeck, den

.....
Bürgermeister Ratsherr

Gemäß § 2 Abs. 3(4) der Bauutzungsverordnung
sind ausnahmsweise nicht störende Gewerbebetriebe
zugelassen.

- Änderungsbereich
- Baulinie
- Baugrenze

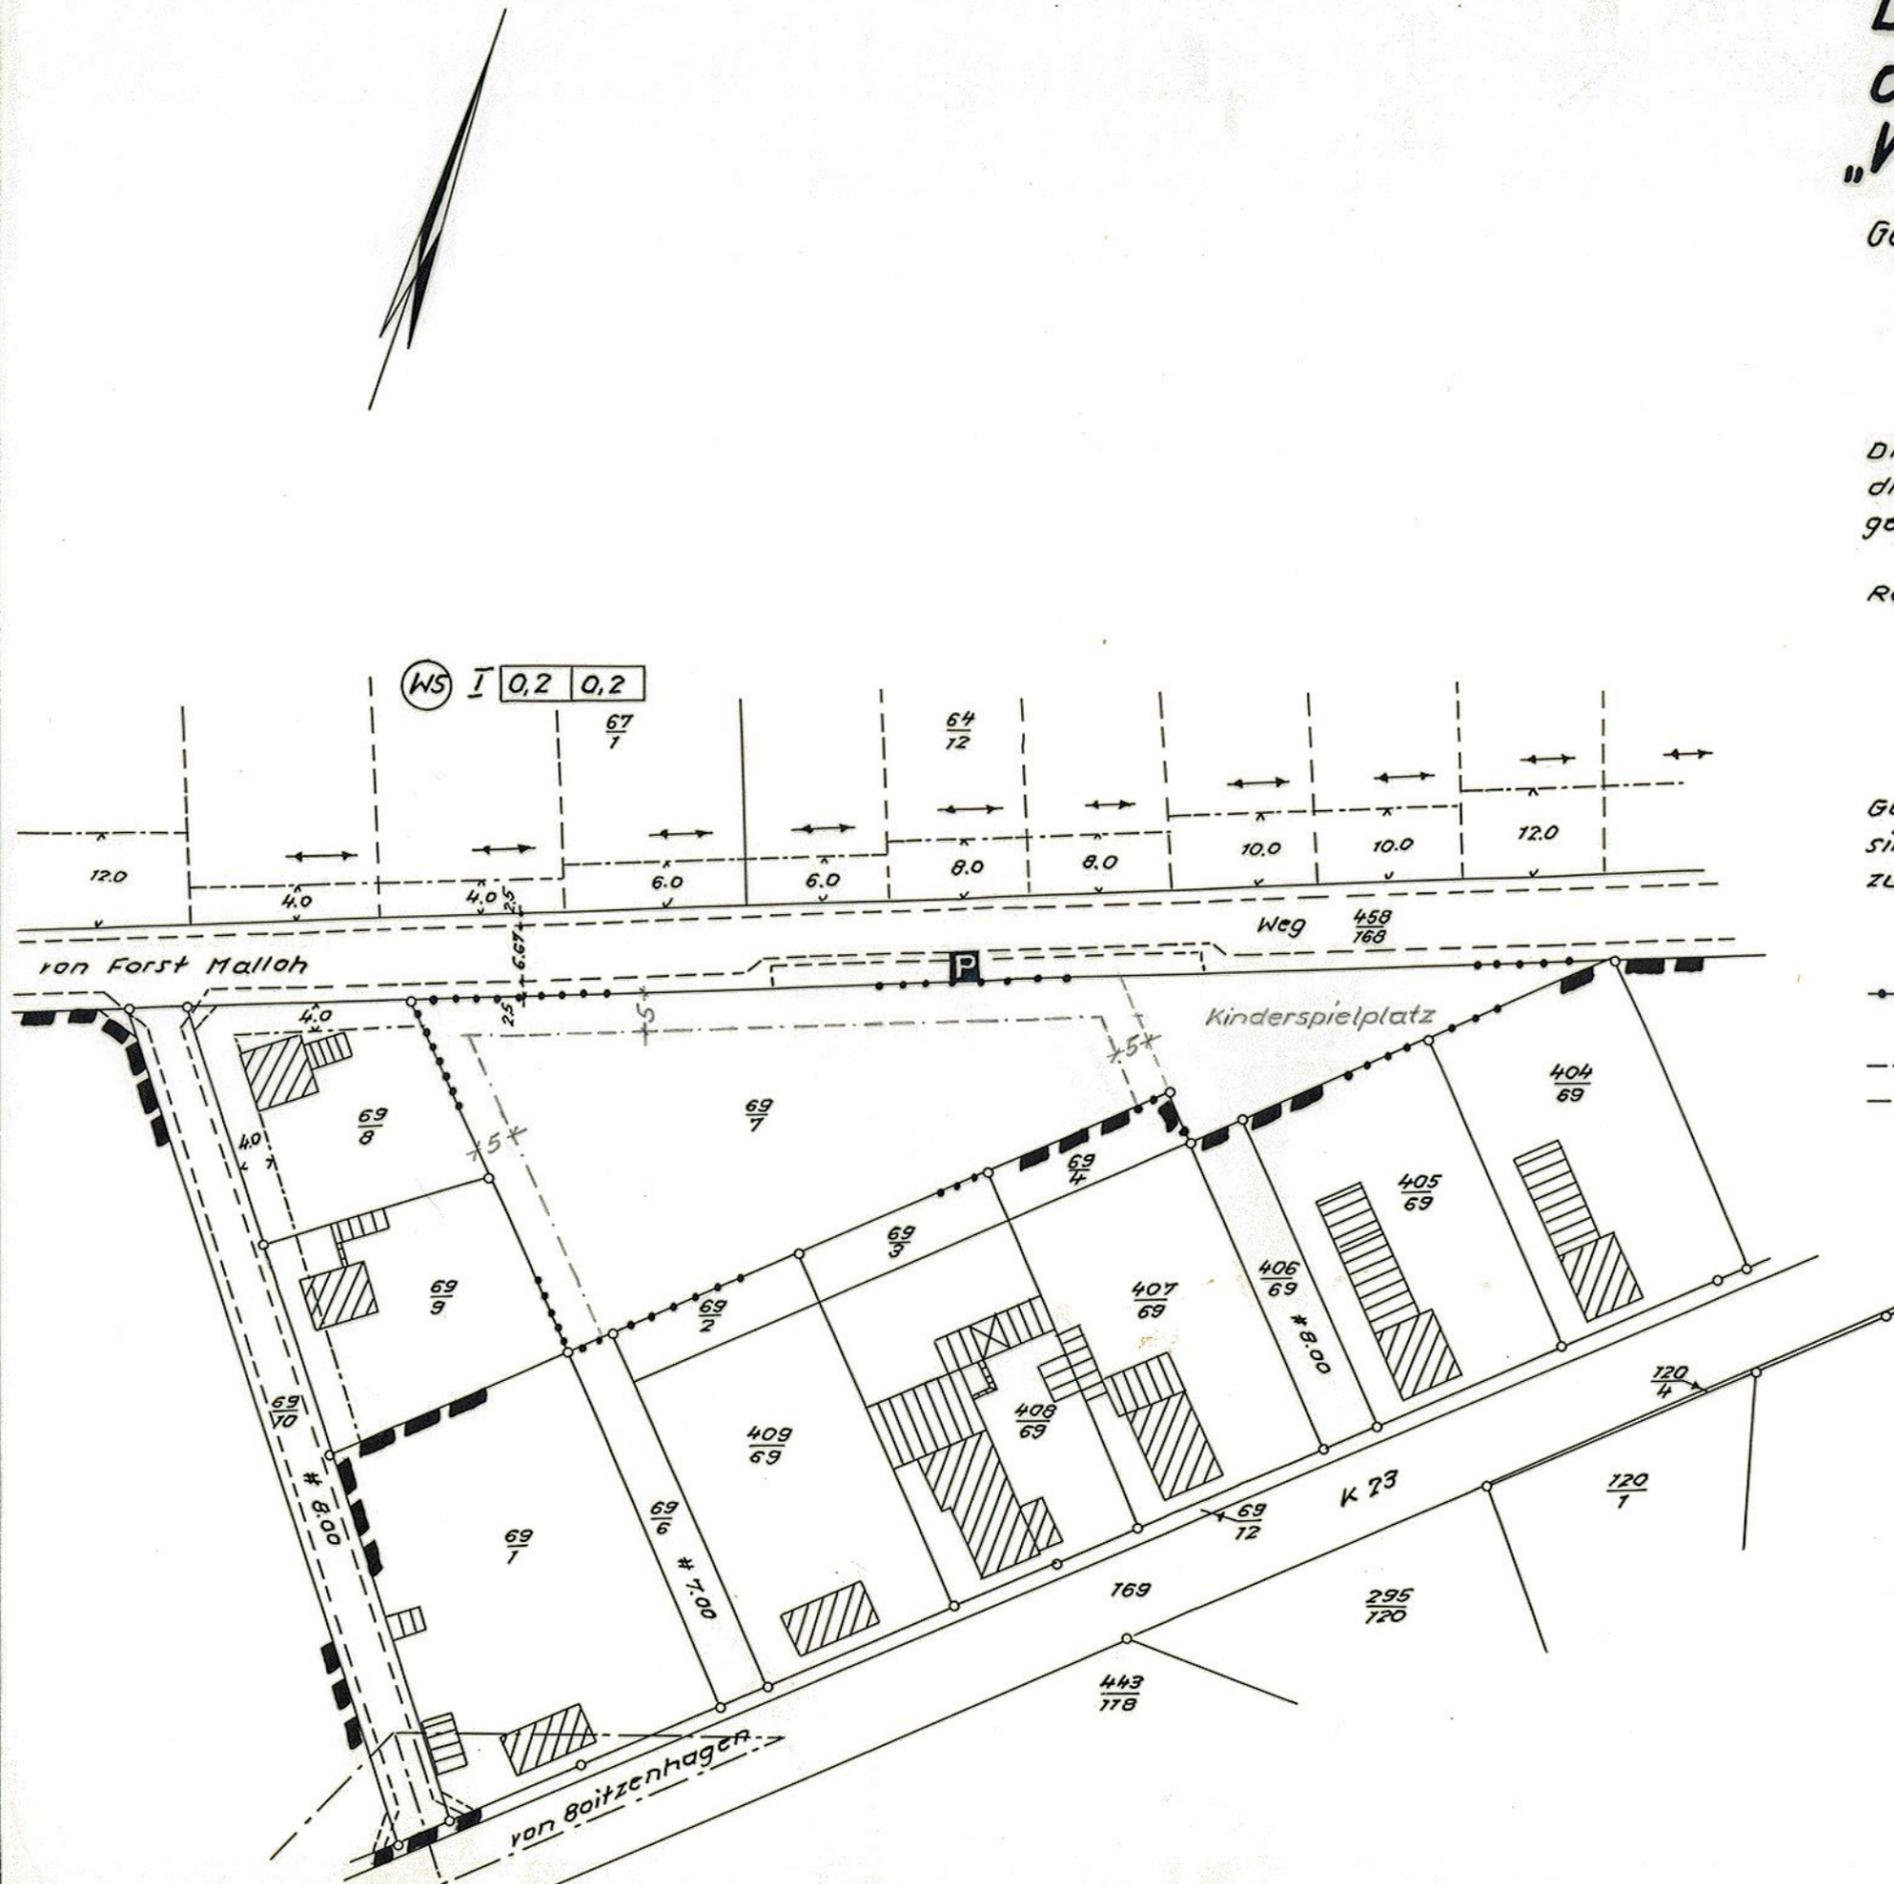

Aufgestellt:
Gifhorn, den 28. Okt. 1966
Kreisplanungsstelle