


Angefertigt im Januar 2009
durch Weinreich, VT

Auftragsnr. Gannerwinkel
Gemarkung 2008-8006
Flur 4
Maßstab 1: 1000
DIPL.-ING. JÜRGEN ERDMANN
Öffentlich bestellter Vermessungsingenieur
Knickwall 16
Telefon 05371/9836-0 Telefax 05371/9836-26
38518 GIFHORN

Vervielfältigung für gewerbliche
Zwecke verboten!

(§ 13 und 19 des Nds. Vermessungs-
und Katastergesetzes vom 2. 7. 1985
Nds. GVBl. S. 187)

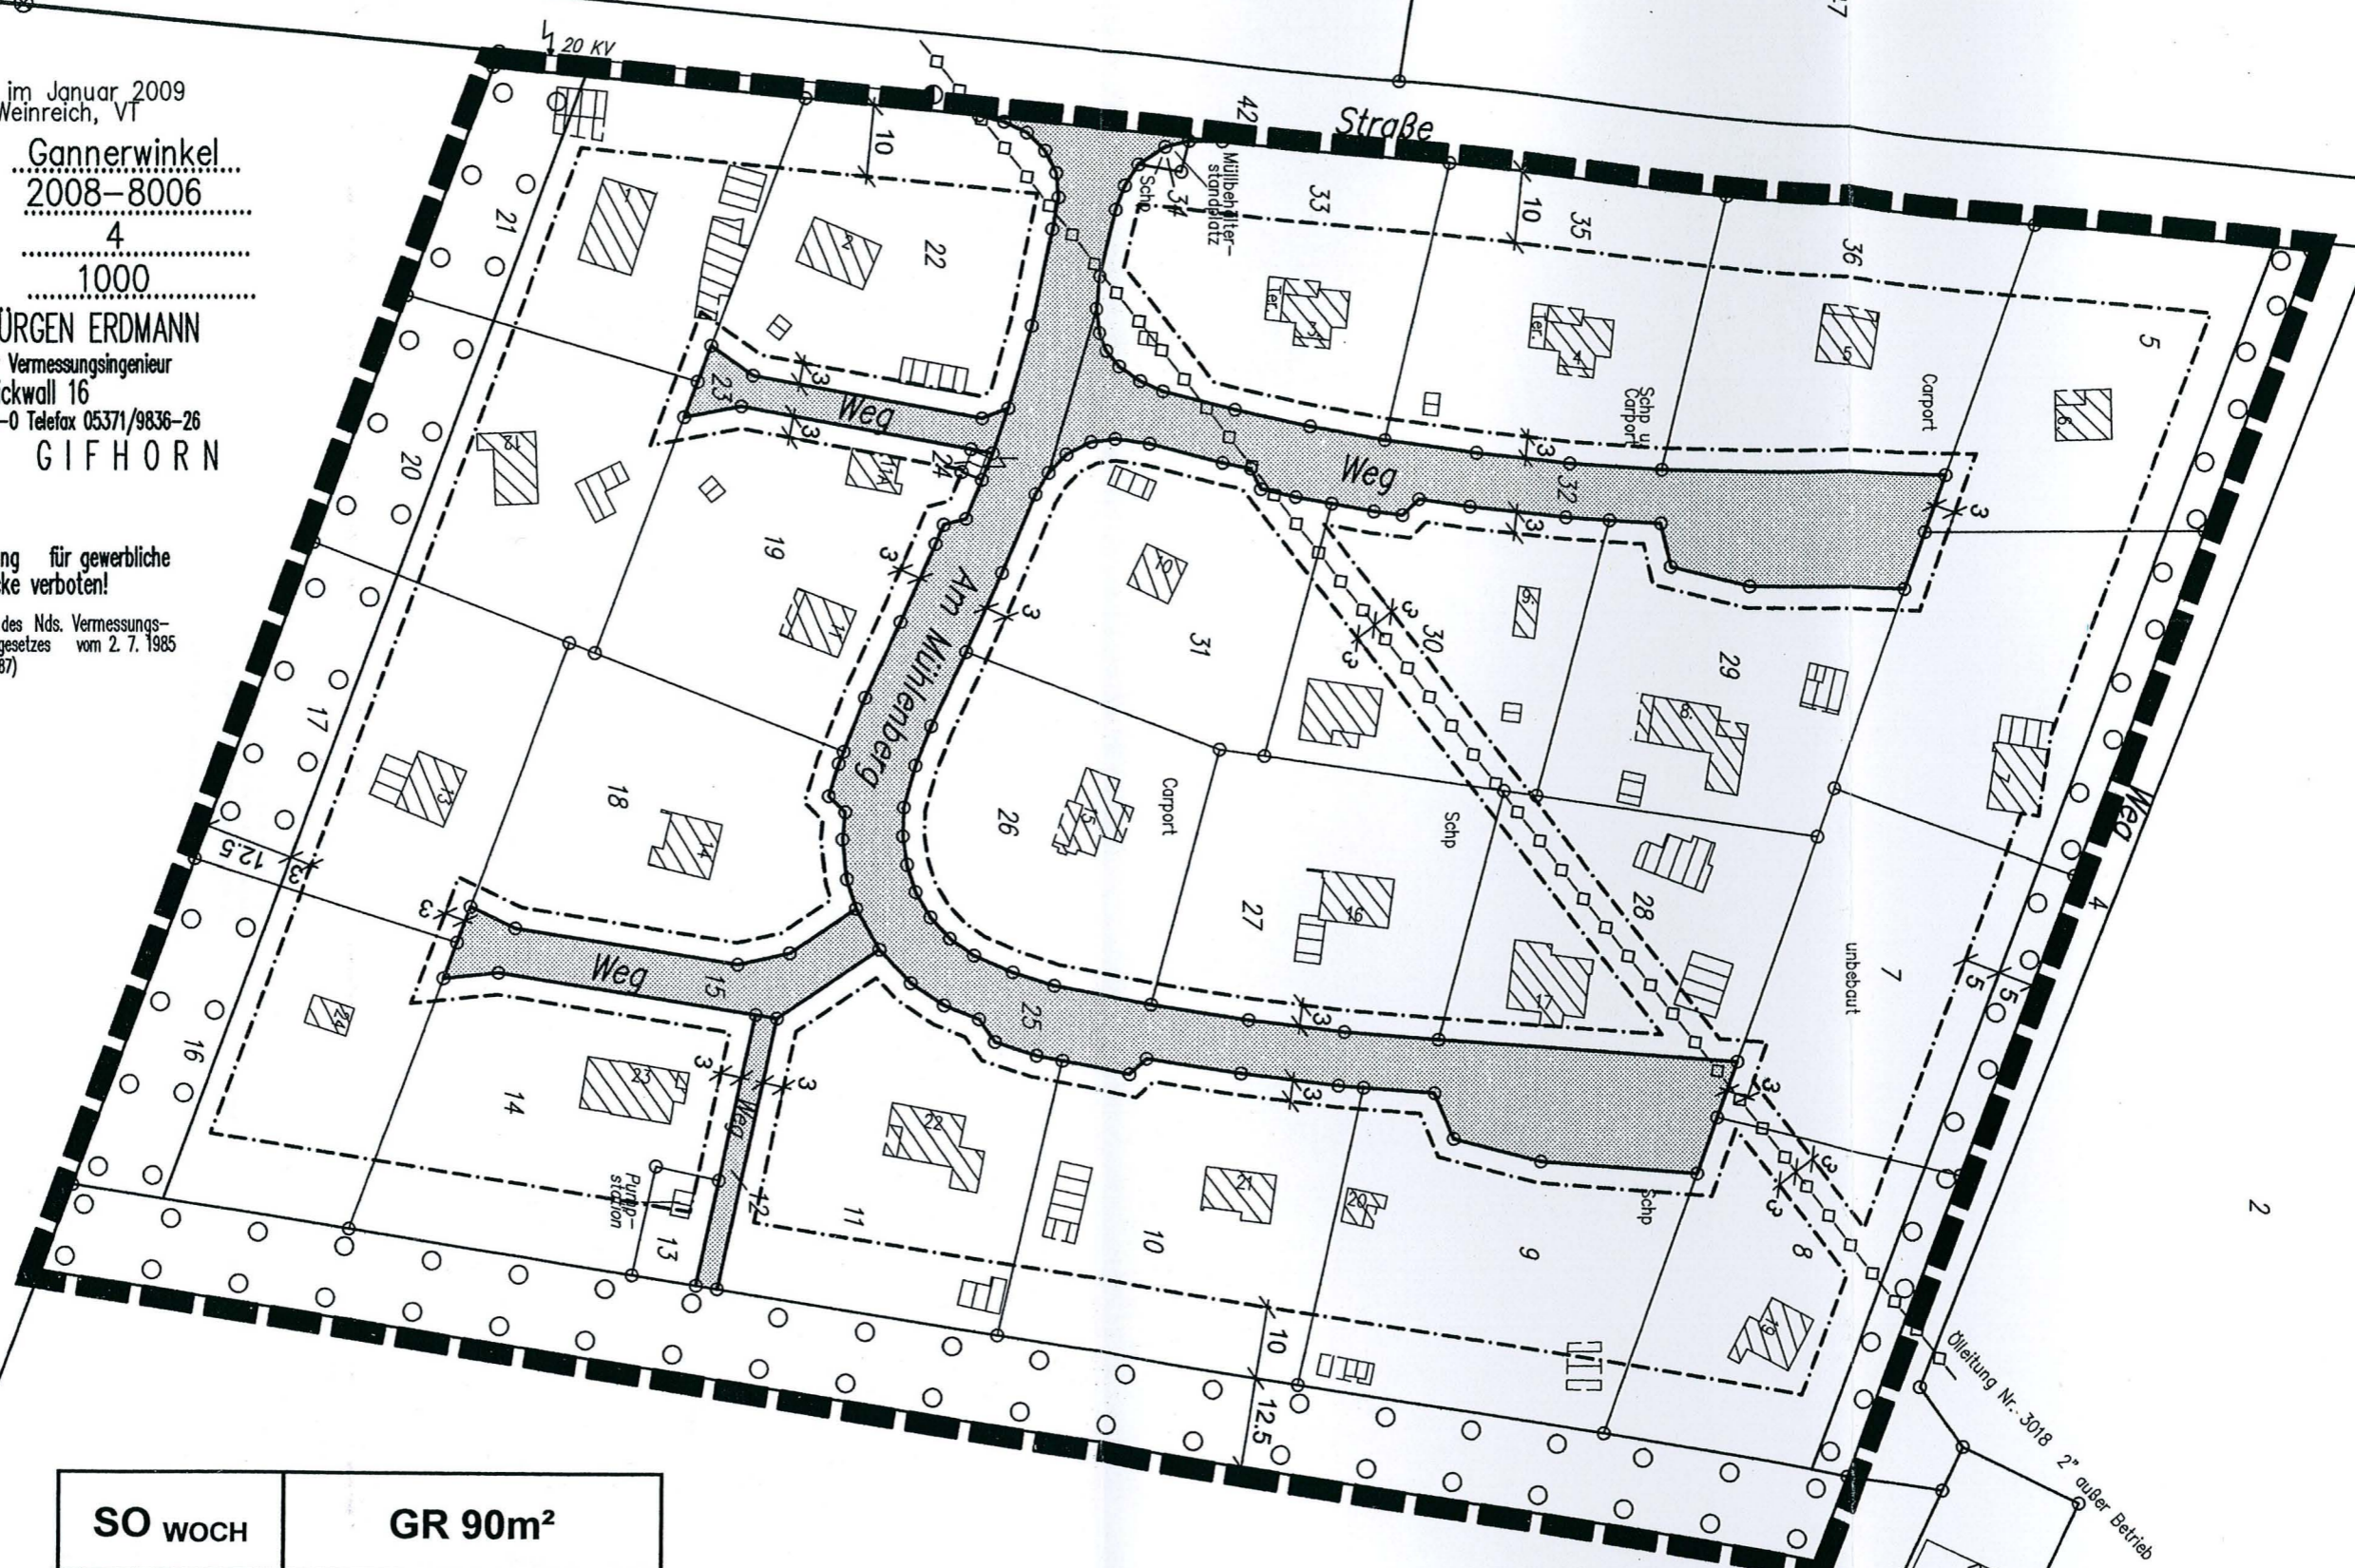

SO woch	GR 90m ²
---------	---------------------

nachrichtliche Übernahme:			
I	0,05	o	1.200m ² Mindest-Grundstücksgröße

