


Planunterlage  
 angefertigt vom Katasteramt Gifhorn  
 Stand vom 28.02.90 Az.: A3-12/90  
 Maßstab 1:1000  
 Kartengrundlage:  
 Gemarkung Knesebeck Flur 3  
 Die Vervielfältigung ist nur für eigene, nichtgewerbliche  
 Zwecke gestattet (§ 13 Abs. 4 Nds. Vermessungs- und Kataster-  
 gesetz vom 2. Juli 1985 - Nds. GVBl. S. 109); dazu gehören  
 auch Zwecke der Bauleitplanung.



PLANGELTUNGSBEREICH  
 DES BEBAUUNGSPLANES  
 'AM WINDMÜHLENWEG'


STRASSENQUERPROFILE M 1:100

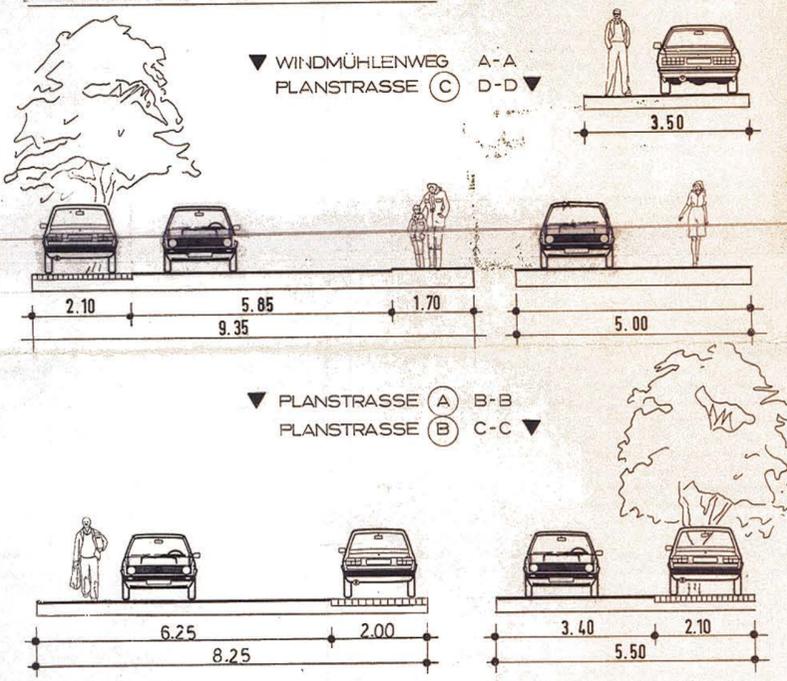

STÄDTEBAULICHER  
 ENTWURFSPLAN ZUM  
 BEBAUUNGSPLAN NR 8  
 AM WINDMÜHLENWEG  
 ORTSCHAFT KNESEBECK  
**STADT WITTINGEN**  
 LANDKREIS GIFHORN

Urschrift  
 1

Landkreis Gifhorn  
 Eing. 2 5. JUNI 1993  
 Amt

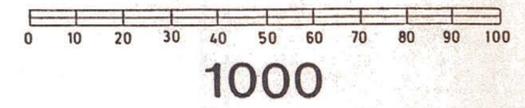

**BSB** PLANUNGSBÜRO KLAUS SCHROEDER ARCHITEKT  
 STADTENTWICKLUNG STÄDTEBAU BAULEITPLANUNG  
 3300 BRAUNSCHWEIG WILHELMSTRASSE 88 TELEFON 0531/44 643