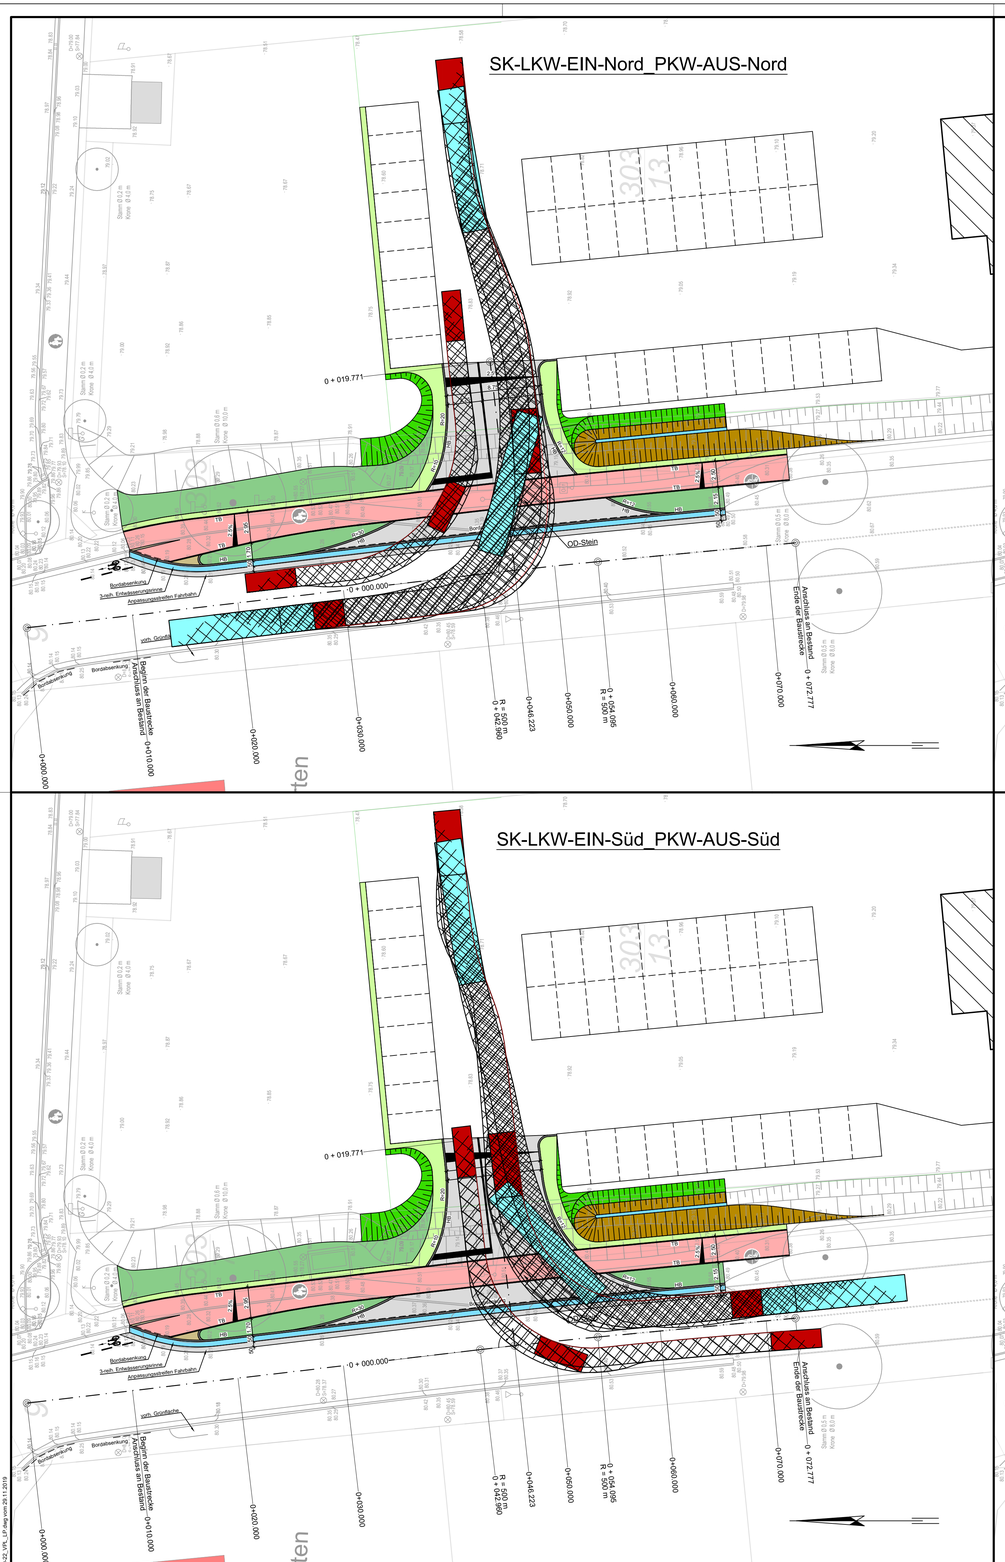

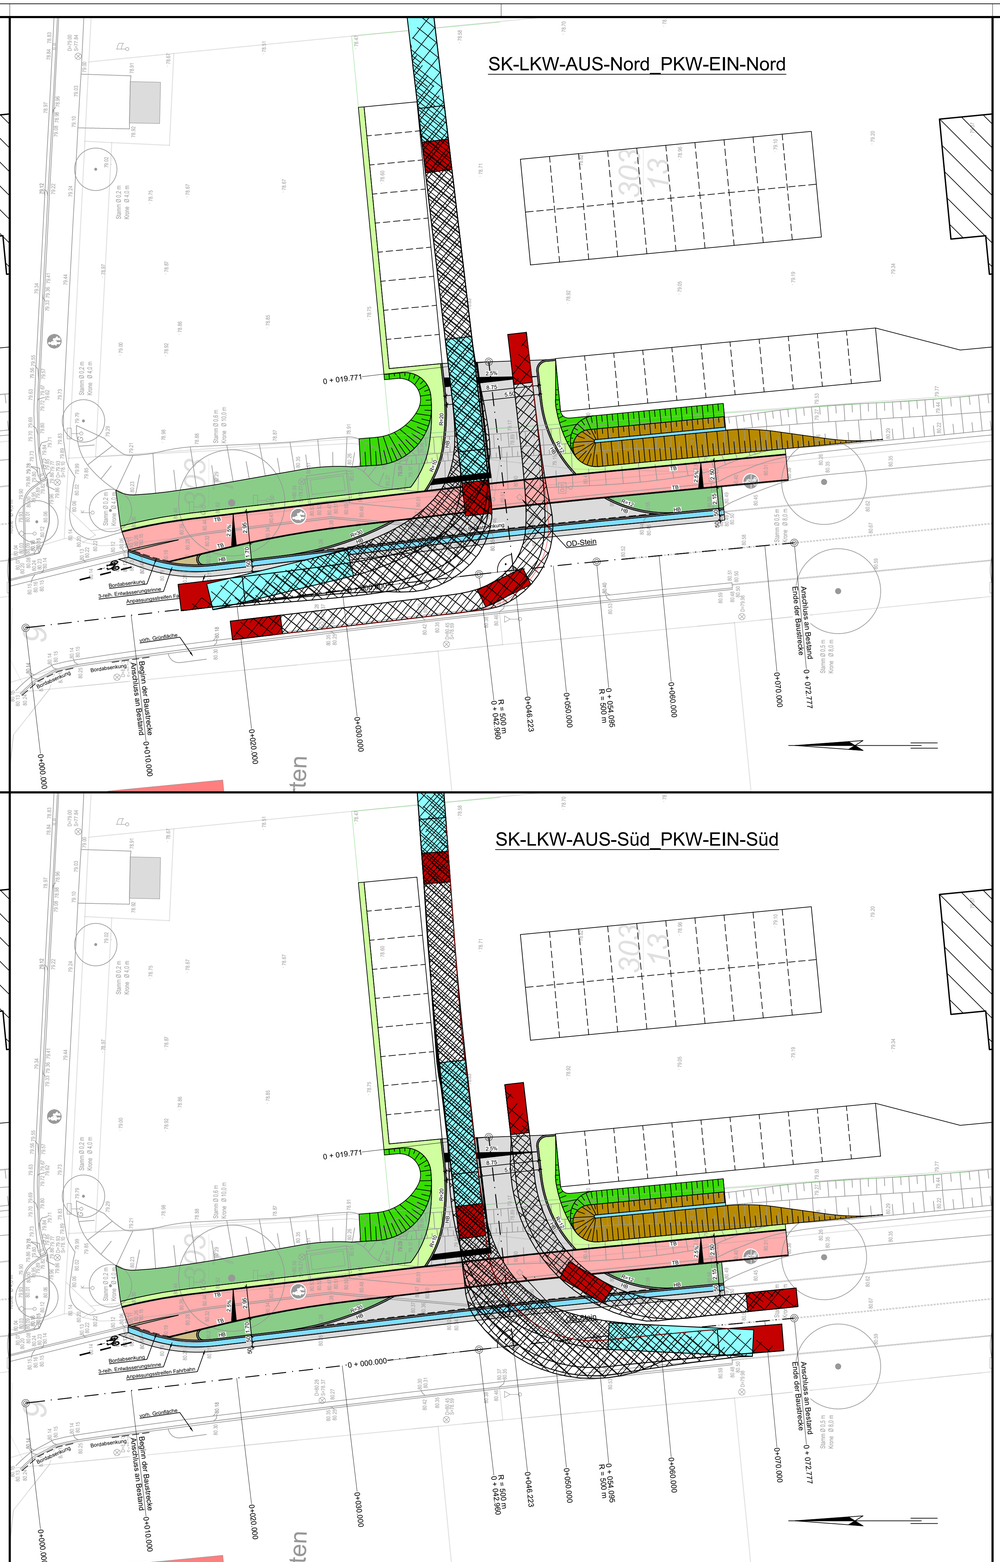

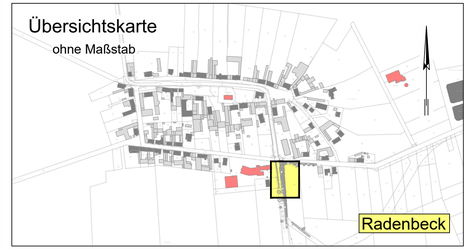

Index	Bemerkung / Änderung	Datum	gez.
00	Grundzeichnung	29.11.2019	Ms

Änderungen

KONZEPTPLANUNG

VSP Holding GmbH
Hildesheim

Anschluss NP-Markt an die Bundesstraße B 244,
einschließlich Gehweganpassung

Lageplan
Schleppkurven

Anlage:	2
Blatt:	1
Proj.-Bez.:	19-22
Datei:	VPL_LP
Plan-Nr.:	
Maßstab 1:	250
Details 1:	

INGENIEURGESELLSCHAFT WIA
WASSER • INFRASTRUKTUR • ABWASSER
BERATENDE INGENIEURE
Münchner Straße 1, 30880 Laatzen Tel.: 0511/300 342-0 Fax.: 0511/300 342-49 E-Mail: info@wia-ingenieure.de

Aufgestellt: Laatzen, den 29.11.2019

bearbeitet:	11/2019	An
gezeichnet:	11/2019	Ms
geprüft:	11/2019	Gn/Öz

Index 19 K:\wia-ing\Proj\19_VPL_LP\19-22.dwg