


# BEBAUUNGSPLAN WITTINGEN IIb

MASSTAB 1:1000

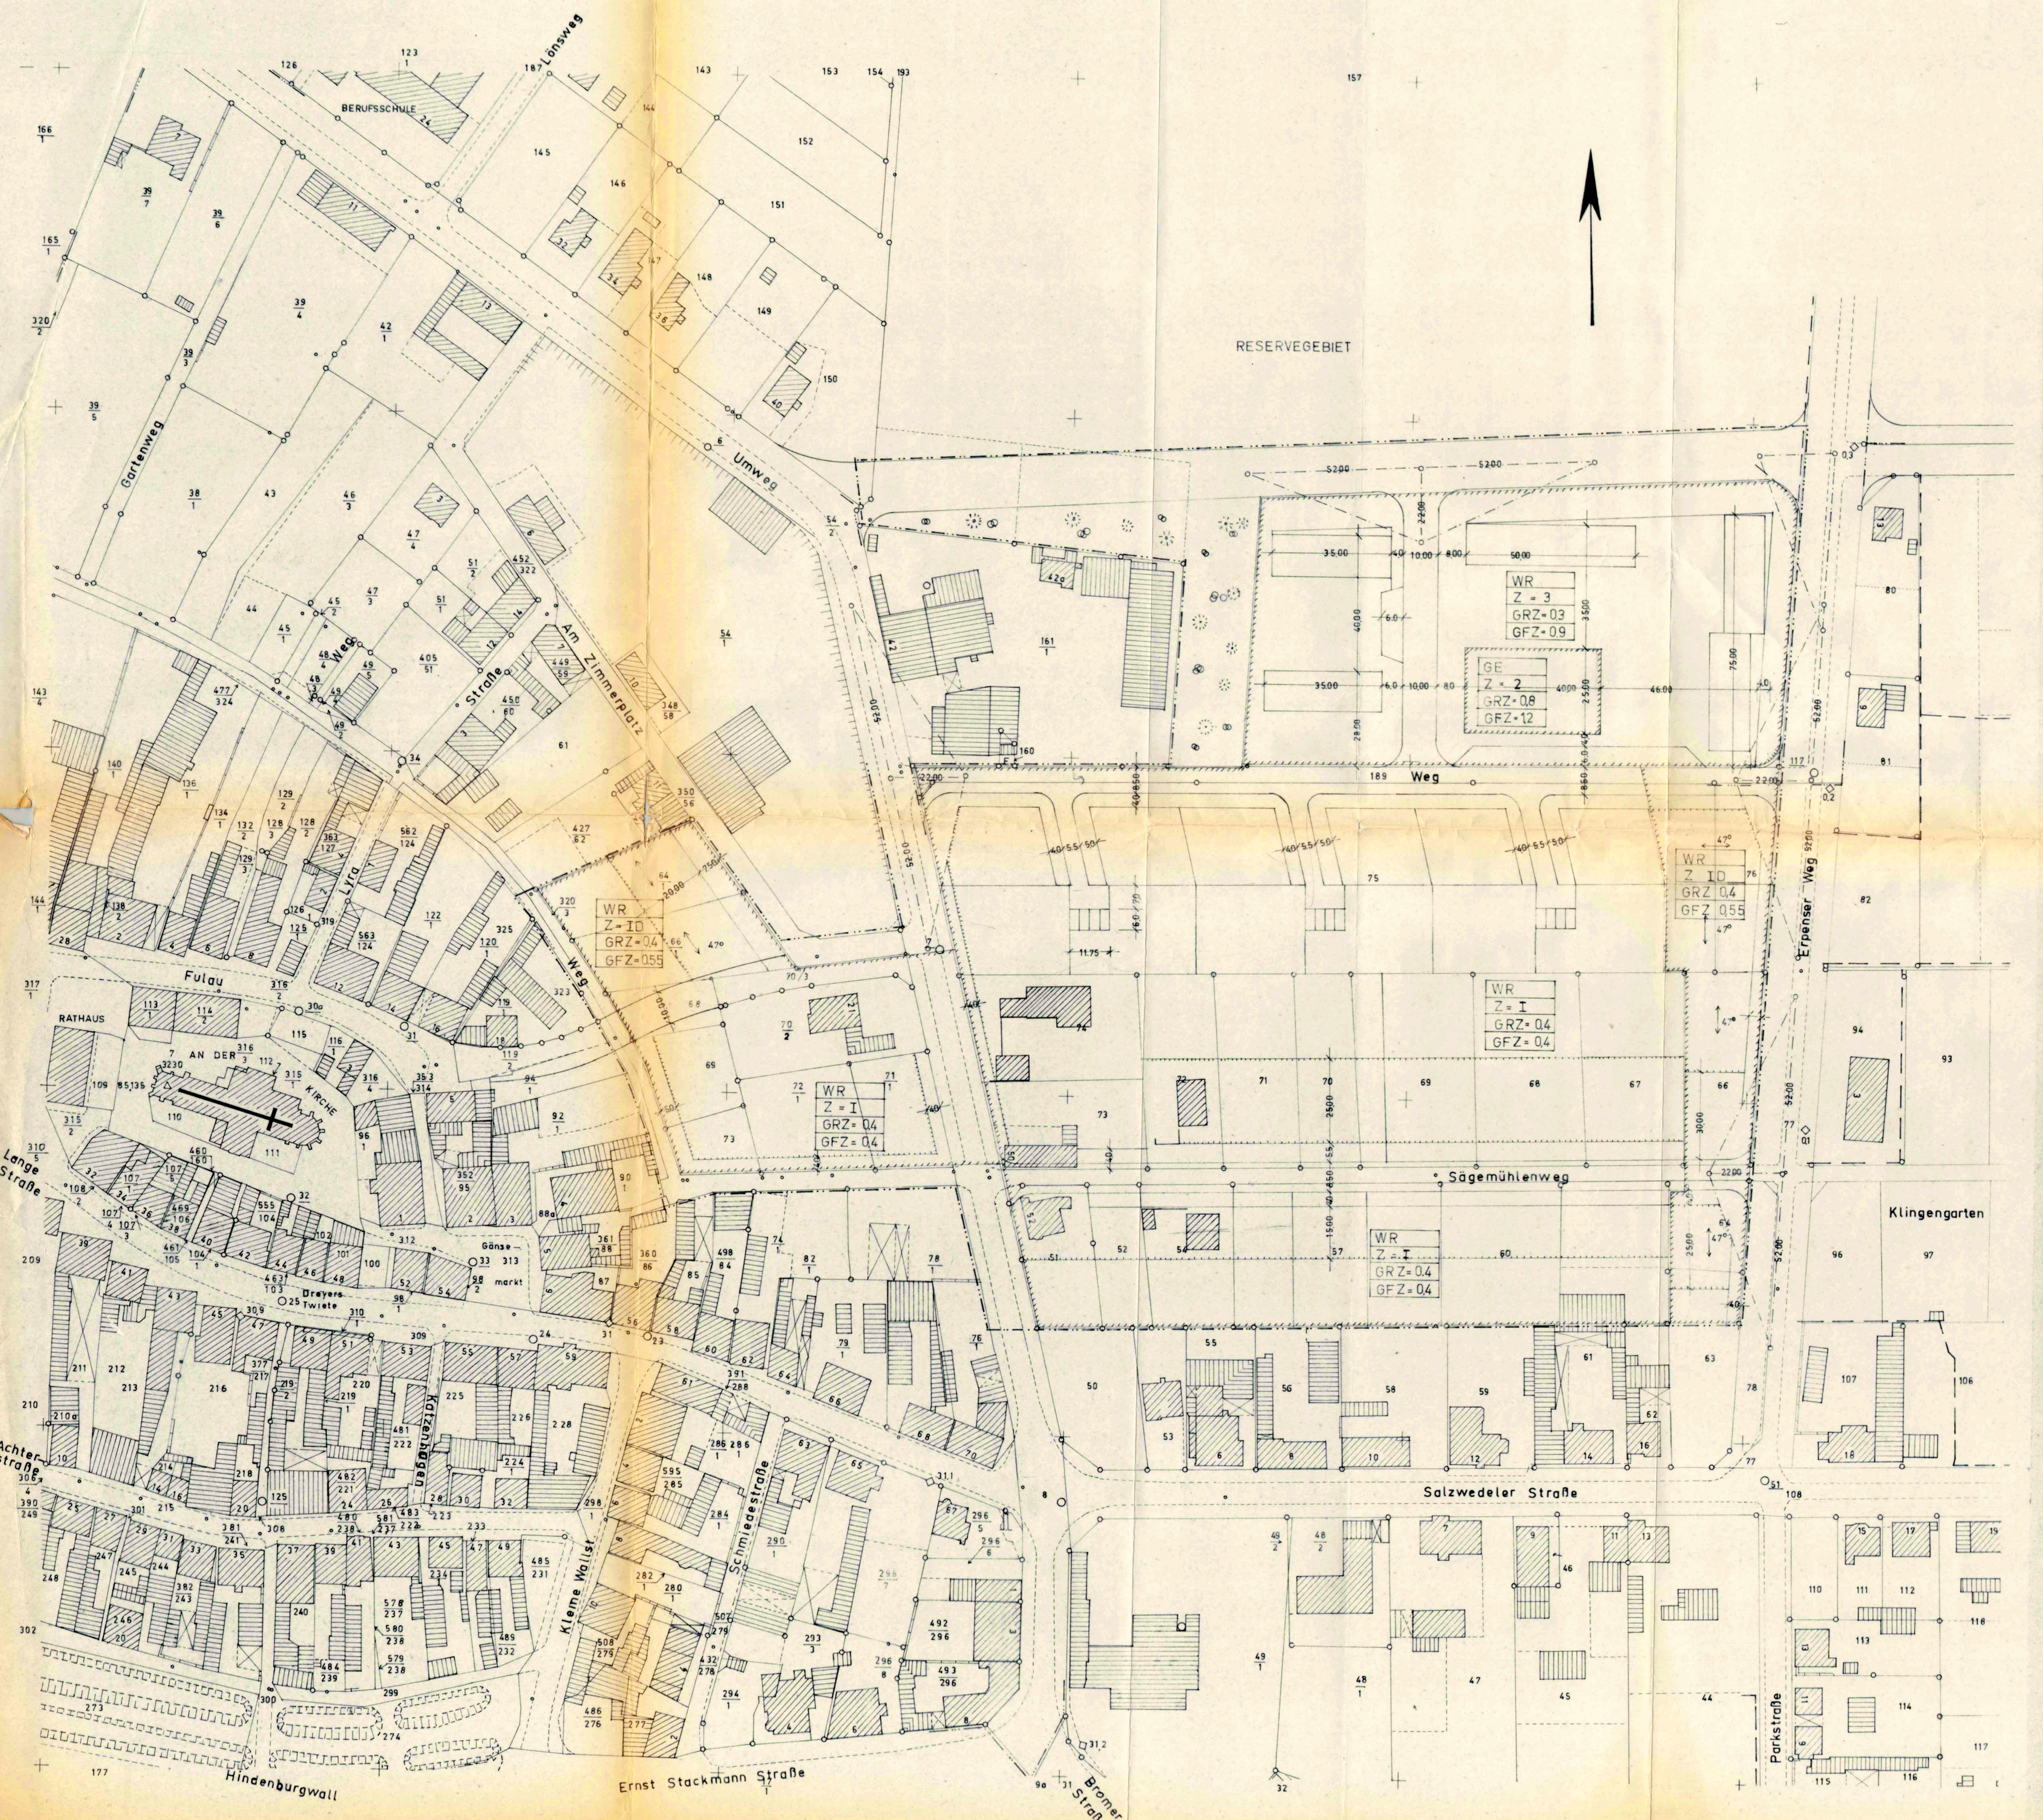

- AUSGEARBEITET  
IM AUFTRAGE UND IM EINVERNEHMEN MIT DER STADT WITTINGEN  
WITTINGEN, DEN 10.10.1963  
ORTSPLANER: *H. Deck*  
HORST-DENNER DECK  
ARCHITEKT  
WITTINGEN UMWEG 48
- ÖFFENTLICH AUSGELEGT GEM. § 2 (6) DES BBAUG  
IN DER ZEIT VOM \_\_\_\_\_ BIS ZUM \_\_\_\_\_  
AUF GRUND DER BEKANNTMACHUNG VOM \_\_\_\_\_  
STADTDIREKTOR
- AUFGESTELLT GEM. § 2 (1) BBAUG UND ALS SATZUNG  
GEM. § 10 DES BBAUG UND § 6 NRO. VOM RAT DER STADT BESCHLOSSEN  
AM \_\_\_\_\_  
WITTINGEN, DEN \_\_\_\_\_  
STADT WITTINGEN  
DER VERWALTUNGS-AUSSCHUSS  
STADTDIREKTOR
- DER LANDKREIS GIFHORN HAT KEINE BEDENKEN  
GIFHORN, DEN \_\_\_\_\_  
DER OBERKREISDIREKTOR  
IM AUFTRAGE
- GENEHMIGT GEMÄSS § 11 DES BBAUG \_\_\_\_\_  
DER REGIERUNGSPRÄSIDENT  
IM AUFTRAGE:  
(OBERREGIERUNGS- UND BAURAT)
- ÖFFENTLICH AUSGELEGT GEM. § 12 DES BBAUG  
AUF GRUND DER BEKANNTMACHUNG VOM \_\_\_\_\_  
STADTDIREKTOR  
IM HINBLICK AUF INHALT UND ZWECK WIRD DIE BRAUCHBARKEIT  
DER PLANUNGSUNTERLAGE BESCHENIGT  
GIFHORN, DEN \_\_\_\_\_  
KATASTERAMT  
REGIERUNGSVERMESSUNGSRAT

- ZEICHENERKLÄRUNG**
- GRENZE DES PLANGEBIETES
  - VORHANDENE BEBAUUNG
  - GEPLANTE BEBAUUNG
  - VORHANDENE PARZELLEGRENZEN
  - GEPLANTE PARZELLEGRENZEN
  - STRASSENBEGRÄNZUNGSLINIE
  - VORHANDENE ÖFFENTLICHE VERKEHRSFLÄCHE
  - PRIVATE NICHT ÜBERBAUBARE GRUNDSTÜCKSFLÄCHE
  - ZWINGENDE BAULINIE
  - GRENZE DER ÜBERBAUBAREN GRUNDSTÜCKSFLÄCHE
  - GRENZE DES NUTZUNGSGBIETES
  - WR REINE WOHNGEBIETE
  - ZU PFLANZENDE BÄUME U. STRÄUCHER
  - GE GEWERBEGBIET

- Z ZAHL DER VOLLGESCHOSSE
- GRZ GRUNDFLÄCHENZAHL
- GFZ GESCHOSSFLÄCHENZAHL
- I D DACHGESCHOSSAUSBAU MÖGLICH ALS AUSNAHME GEM. § 31 ABS. 1 BBAUG, WENN FÜR ALLE WOHNUMGEN ABSTELL- U. TROCKENR. VORH. SIND

STRASSENPROFILE M. 1:100

