




Auftragsnummer: 93122
 Angefertigt im August 1993
 ObVI Jürgen Erdmann
 Knickwall 16
 38518 Gifhorn
 Tel. 05371 / 56778
 Telefax: 05371 / 56930
 Maßstab 1:1000

Zeichenerklärung



- ⊗ Holzmast
- ∨ Zaun

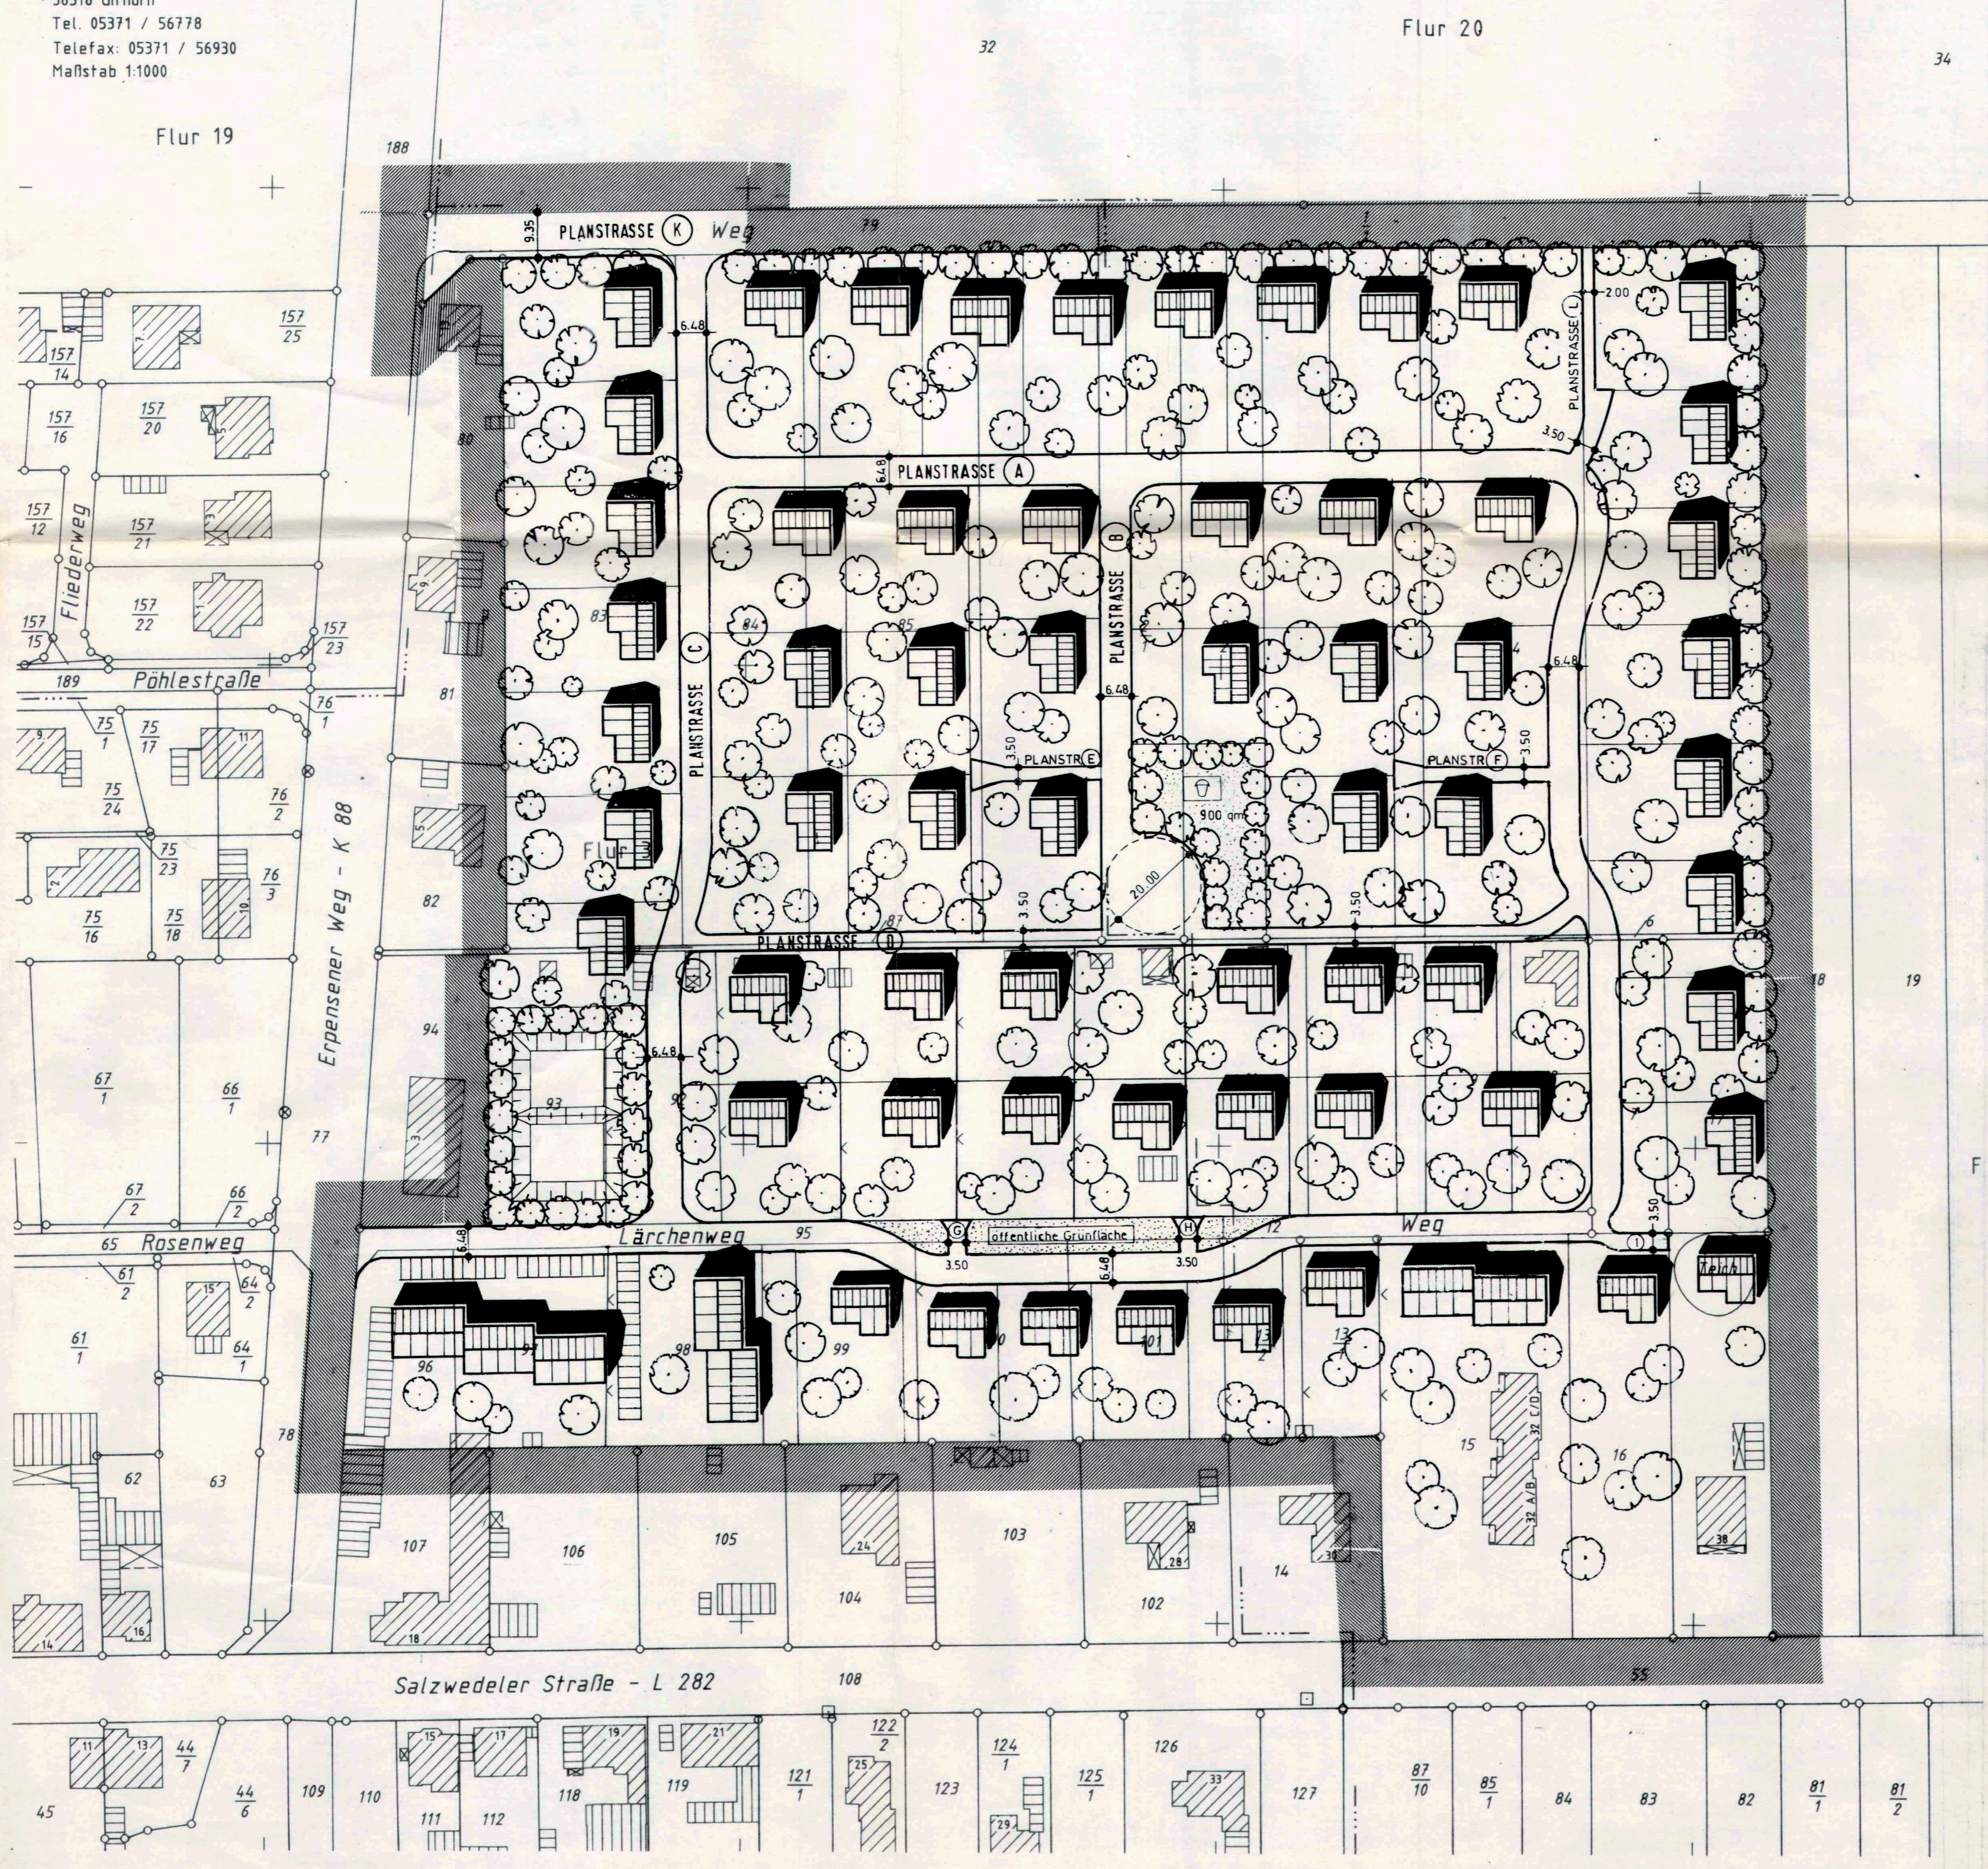



STRASSENQUERPROFILE

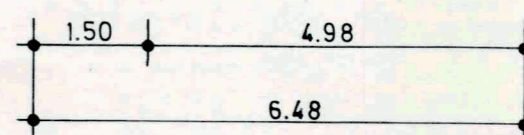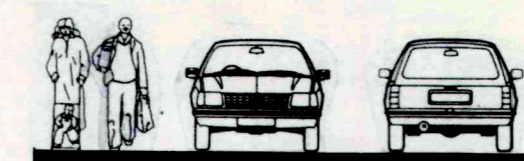


LÄRCHENWEG
 PLANSTRASSE (A)(B)(C)

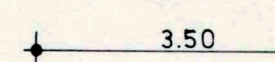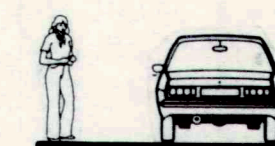

PLANSTRASSE
 (D)(E)(F)(G)(H)(I)

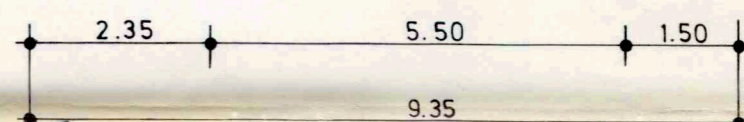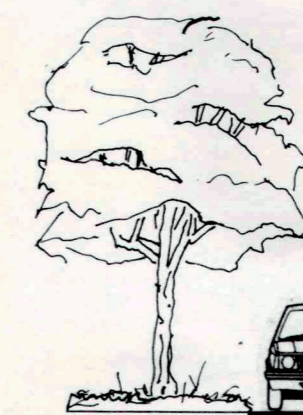

PLANSTRASSE (K)

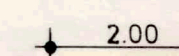


PLANSTRASSE
 (L)

**STÄDTEBAULICHER
 ENTWURFSPLAN ZUM
 BEBAUUNGSPLAN NR.7**

„LÄRCHENWEG“

**STADT WITTINGEN
 ORTSCHAFT WITTINGEN
 LANDKREIS GIFHORN**

M
 1

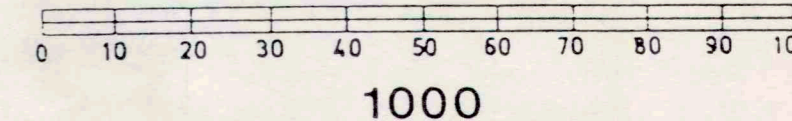

BSB PLANUNGSBÜRO KLAUS SCHROEDER ARCHITEKT
 STADTENTWICKLUNG STÄDTEBAU BAULEITPLANUNG
 38100 BRAUNSCHWEIG WILHELMSTRASSE 88 TELEFON 0531/44643

Planungsstand: 25.02.1994/07.09.1994

03. NOV. 1994