


Geltungsbereich A, M 1:1.500

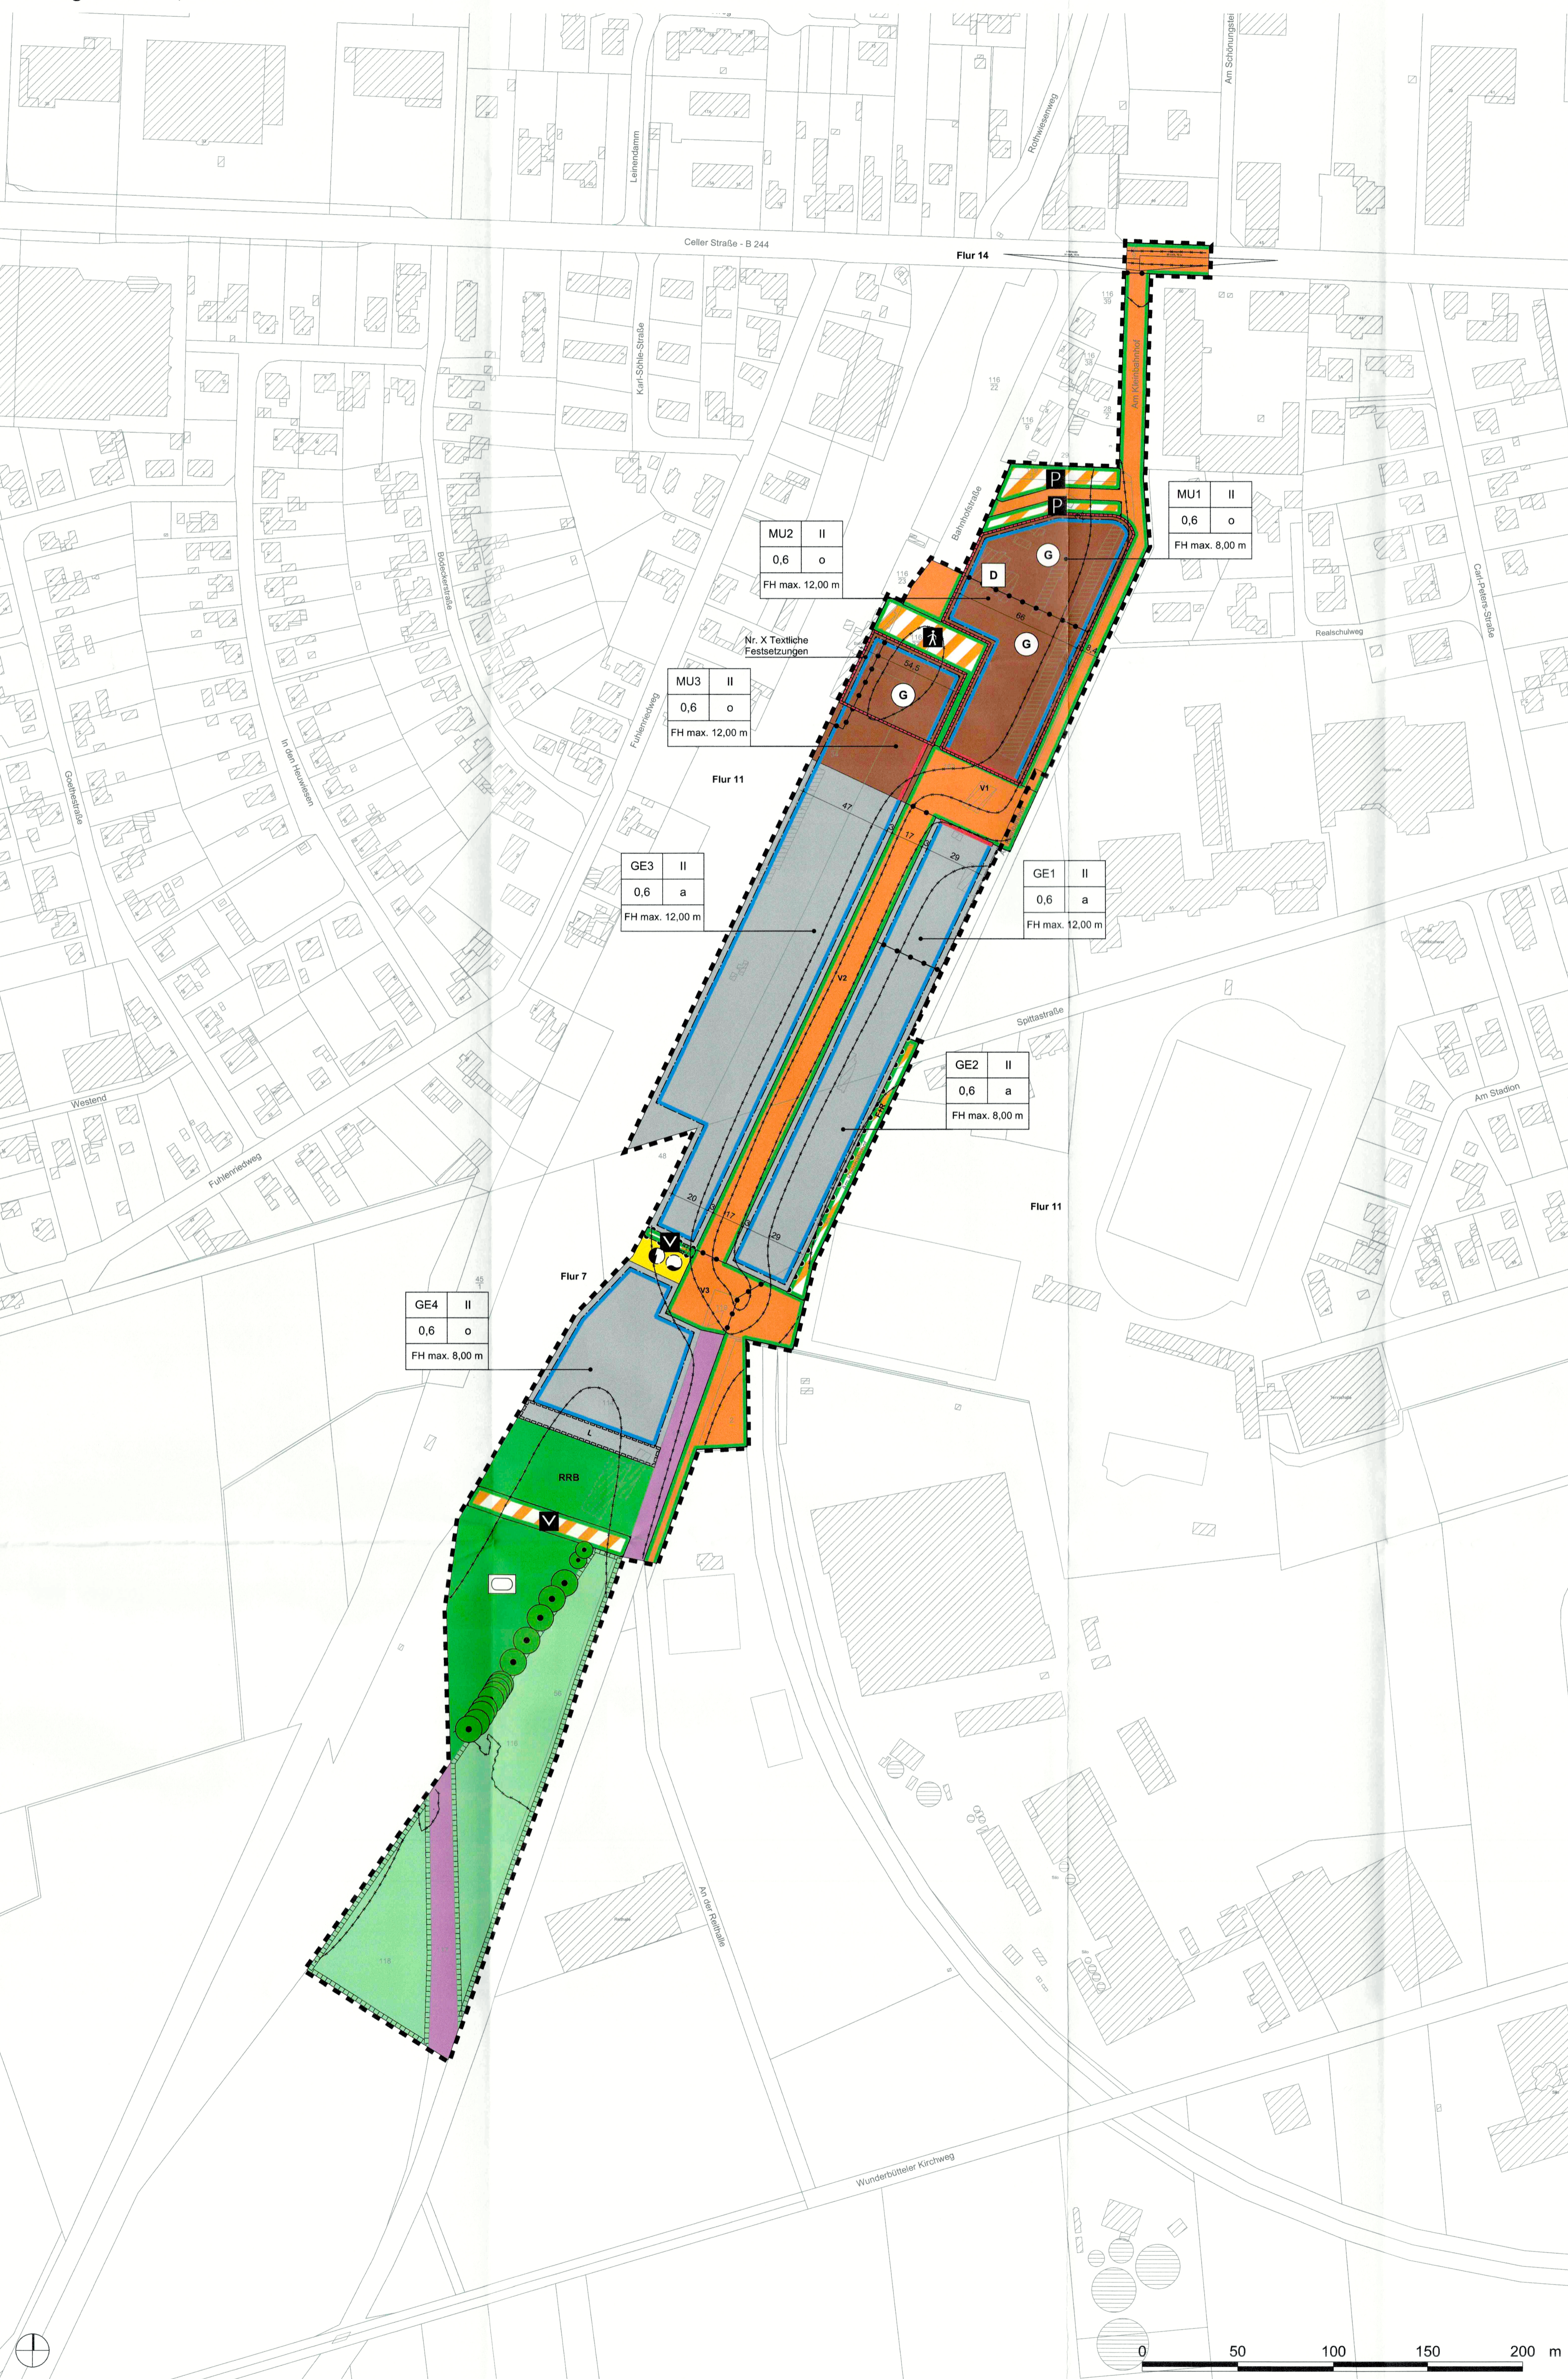

Planzeichenerklärung

Planzeichenerklärung: Art der baulichen Nutzung, Maß der baulichen Nutzung, Bauweise, Verkehrsflächen, Ver- und Entsorgung, Sonstige Planzeichen, Darstellung der Plangrundlage, Nachrichtliche Übernahme.

Textliche Festsetzungen

Art der baulichen Nutzung (§ 9 Abs. 1 Nr. 1 BauGB), Urbanes Gebiet (MU bis MU 3), Zweckbestimmung Sportanlagen, Grünflächen, Erhaltung von Bäumen, etc.

Gesetzliche Grundlagen

Dem Bebauungsplan liegen folgende Rechtsgrundlagen, jeweils in der derzeit gültigen Fassung, zugrunde: a) Baugesetzbuch (BauGB), b) Baunutzungsverordnung (BauNVO), etc.

Geltungsbereich B, M 1:2.000



Verfahrensvermerke

Aufstellungsbeschluss, Satzungsbeschluss, Planunterlage, Planverfasser, Frühzeitige Beteiligung, Öffentliche Auslegung, Erneute öffentliche Auslegung, Abwägungsmängel, Prämibel und Ausfertigung, Erneute öffentliche Auslegung.

Übersichtspläne, Stadt Wittingen, Landkreis Gifhorn, Fachbereich 3 Stadtentwicklung und Tiefbau, Abteilung 3.1 Stadtentwicklung, Bebauungsplan der Stadt Wittingen mit Örtlicher Bauvorschrift für das Gebiet: "OHE-Gelände".