



Gemeinde  
Oberholz  
Gemarkung  
Alt-Isenhagen  
Flur 1

Flur 4

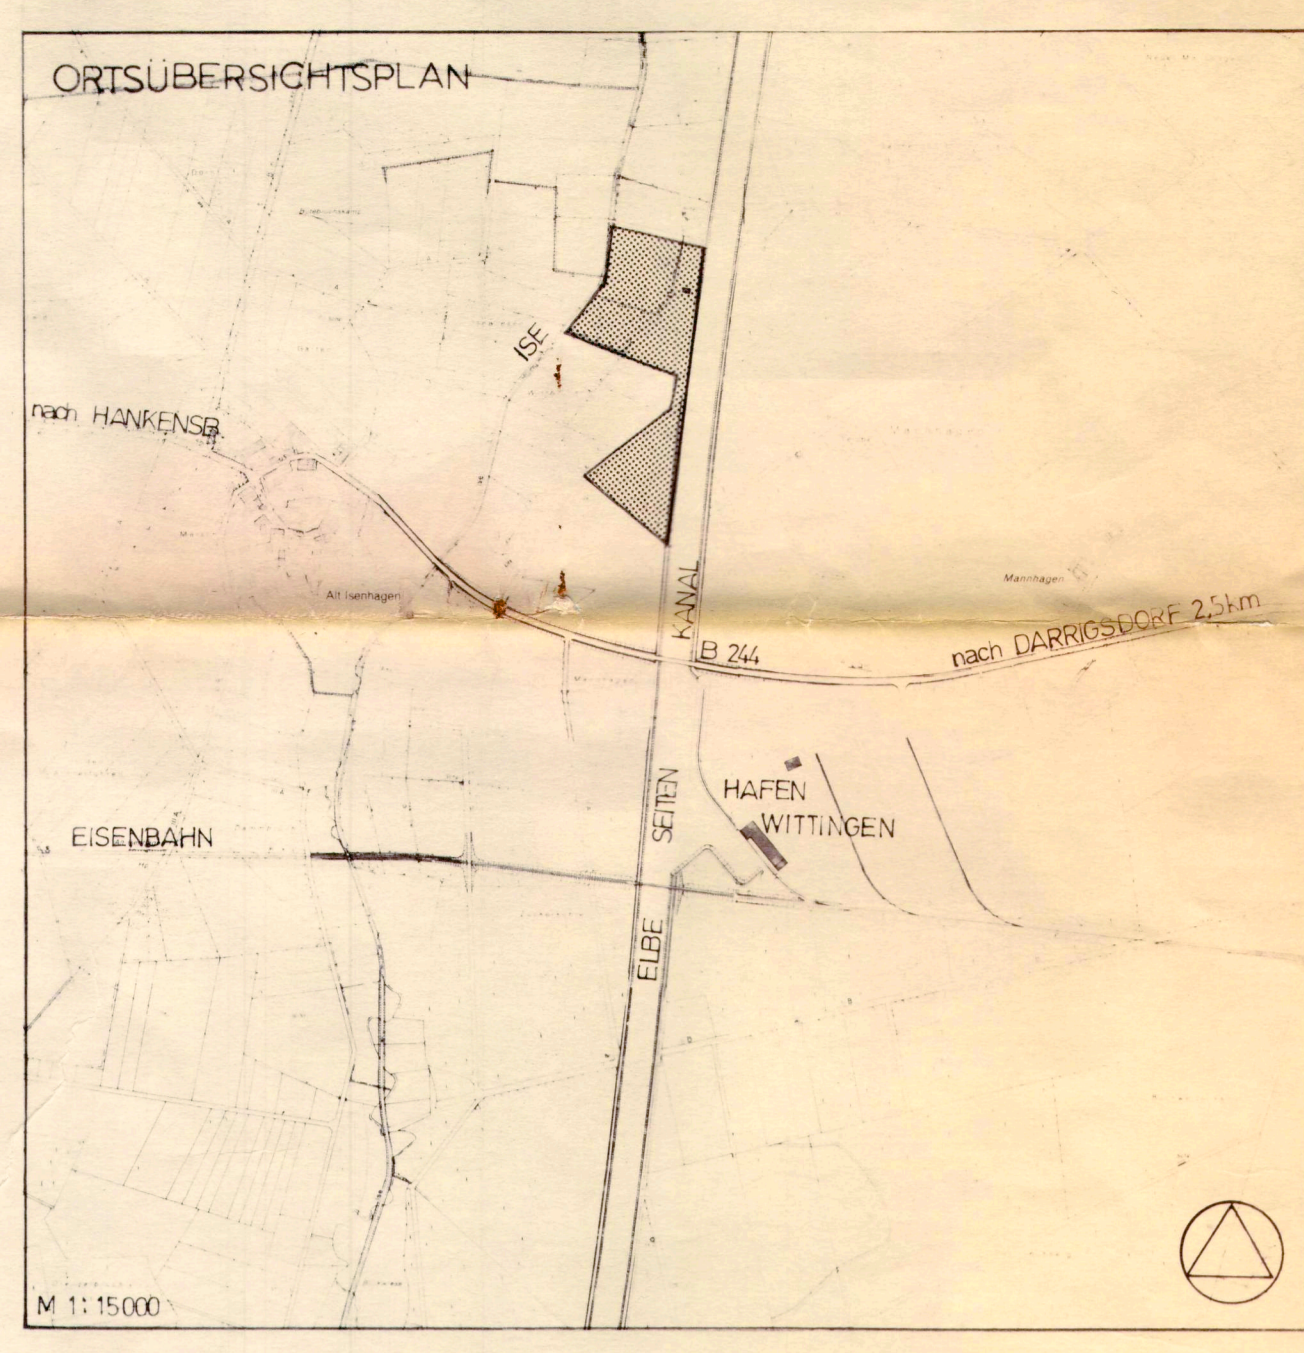

STRASSENQUERPROFIL

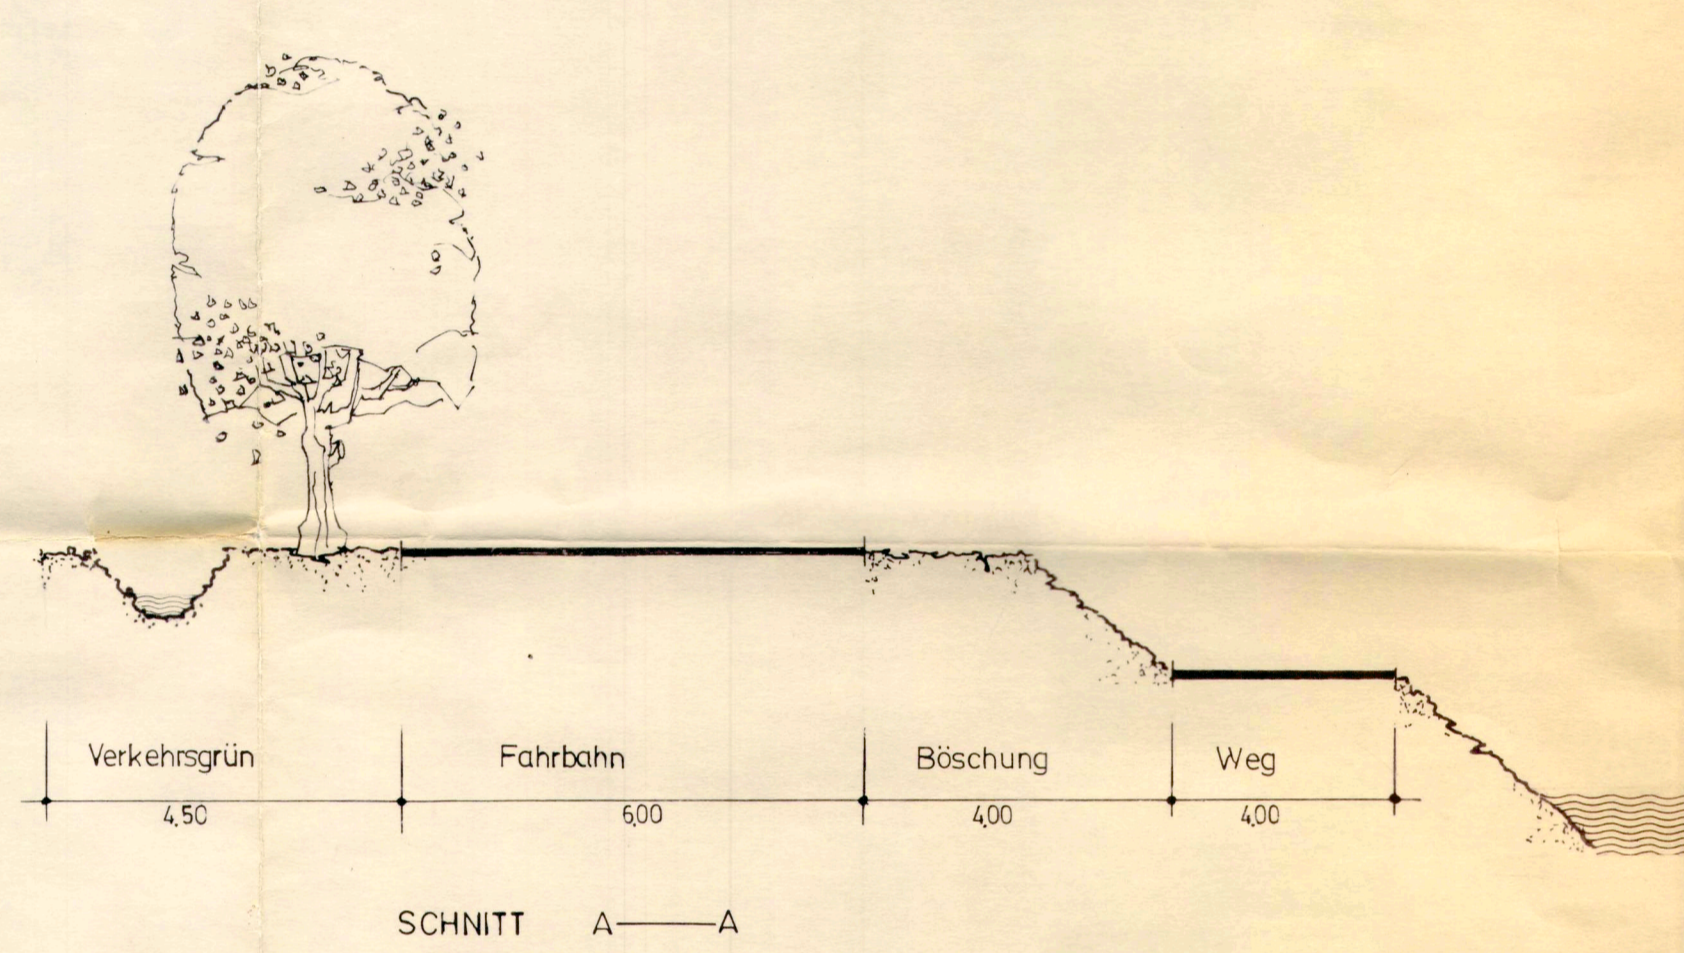

- VORHANDENE BEBAUUNG  
EINGESCHOSSIG
- GEPLANTE BEBAUUNG  
EINGESCHOSSIG

**STÄDTEBAULICHER  
ENTWURFSPLAN ZUM  
BEBAUUNGSPLAN NR.1**

**AN DER ISE**

**ORT DARRIGSDORF  
STADT WITTINGEN  
LANDKREIS GIFHORN**

