



ÜBERSICHTSPLAN
M 1:25000

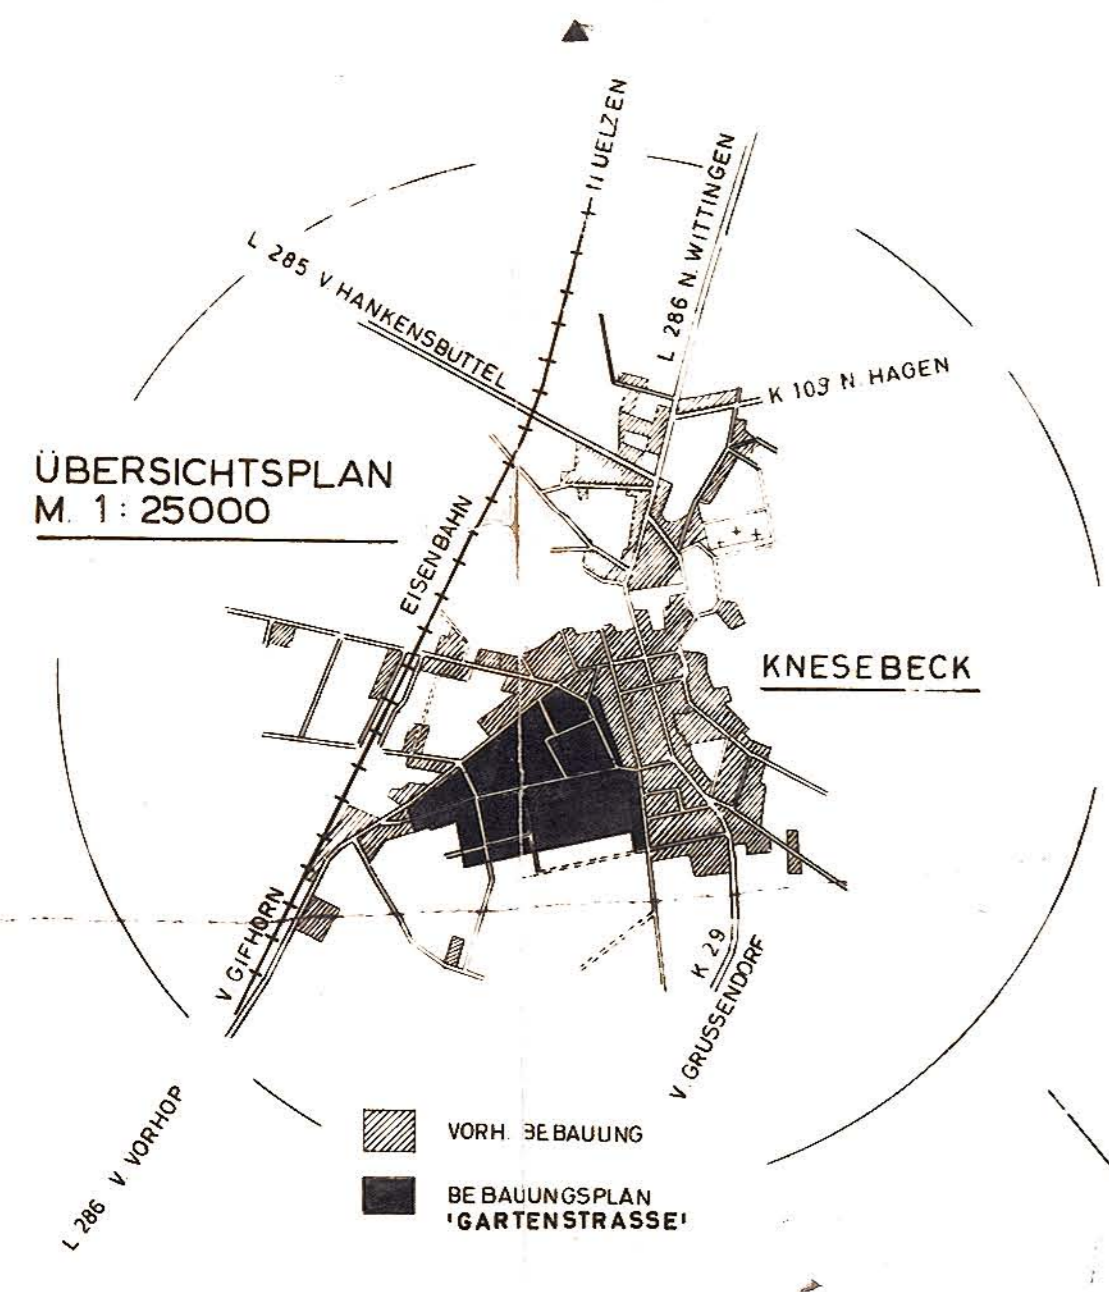

- II GESCHOSS VORHANDEN
- I GESCHOSS VORHANDEN
- I GESCHOSS VORHANDEN FLACHDACH
- I GESCHOSS GEPLANT

STRASSENQUERPROFILE M. 1:100

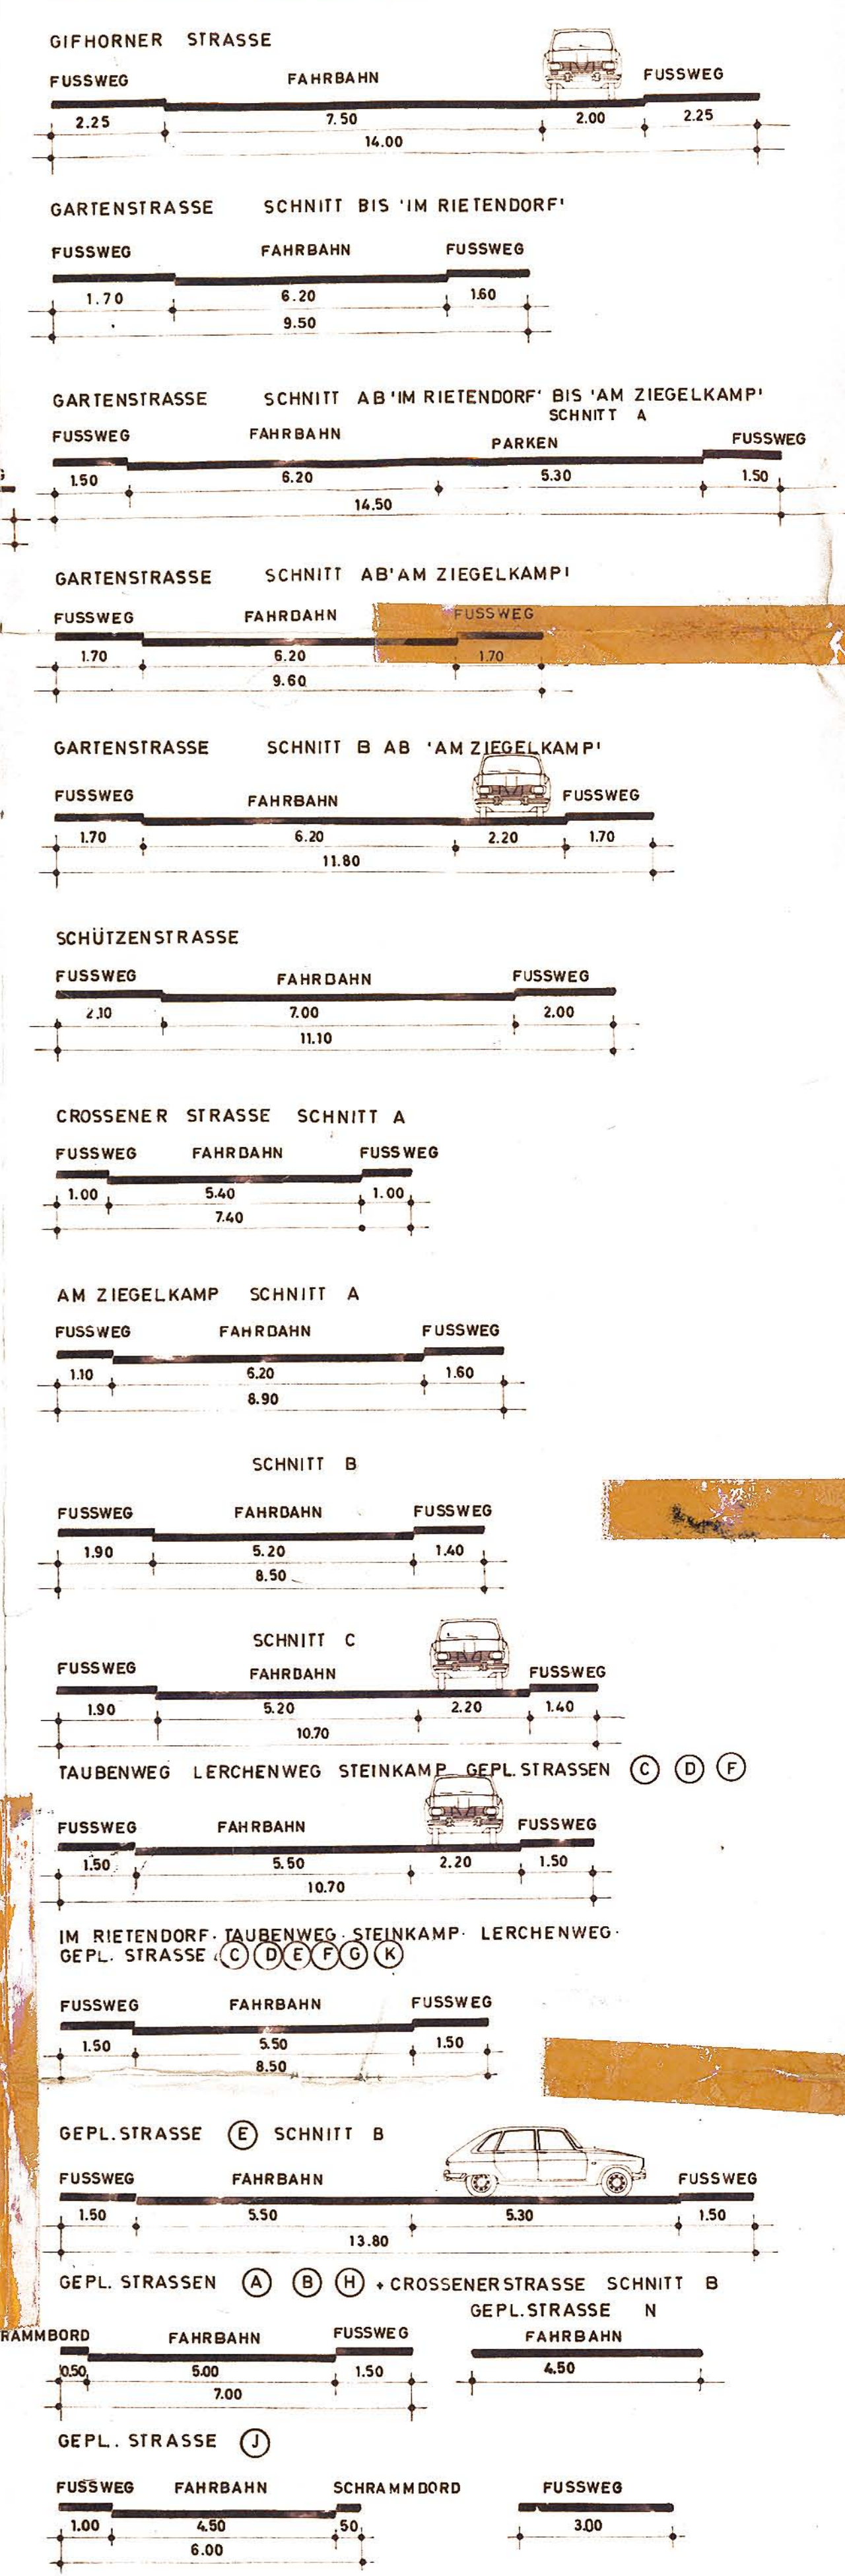

BEBAUUNGSPLAN 'GARTENSTRASSE' DER GEMEINDE KNE- SEBECK LANDKREIS GIFHORN

STÄDTEBAULICHER ENTWURFS-
PLAN M. 1:1000