
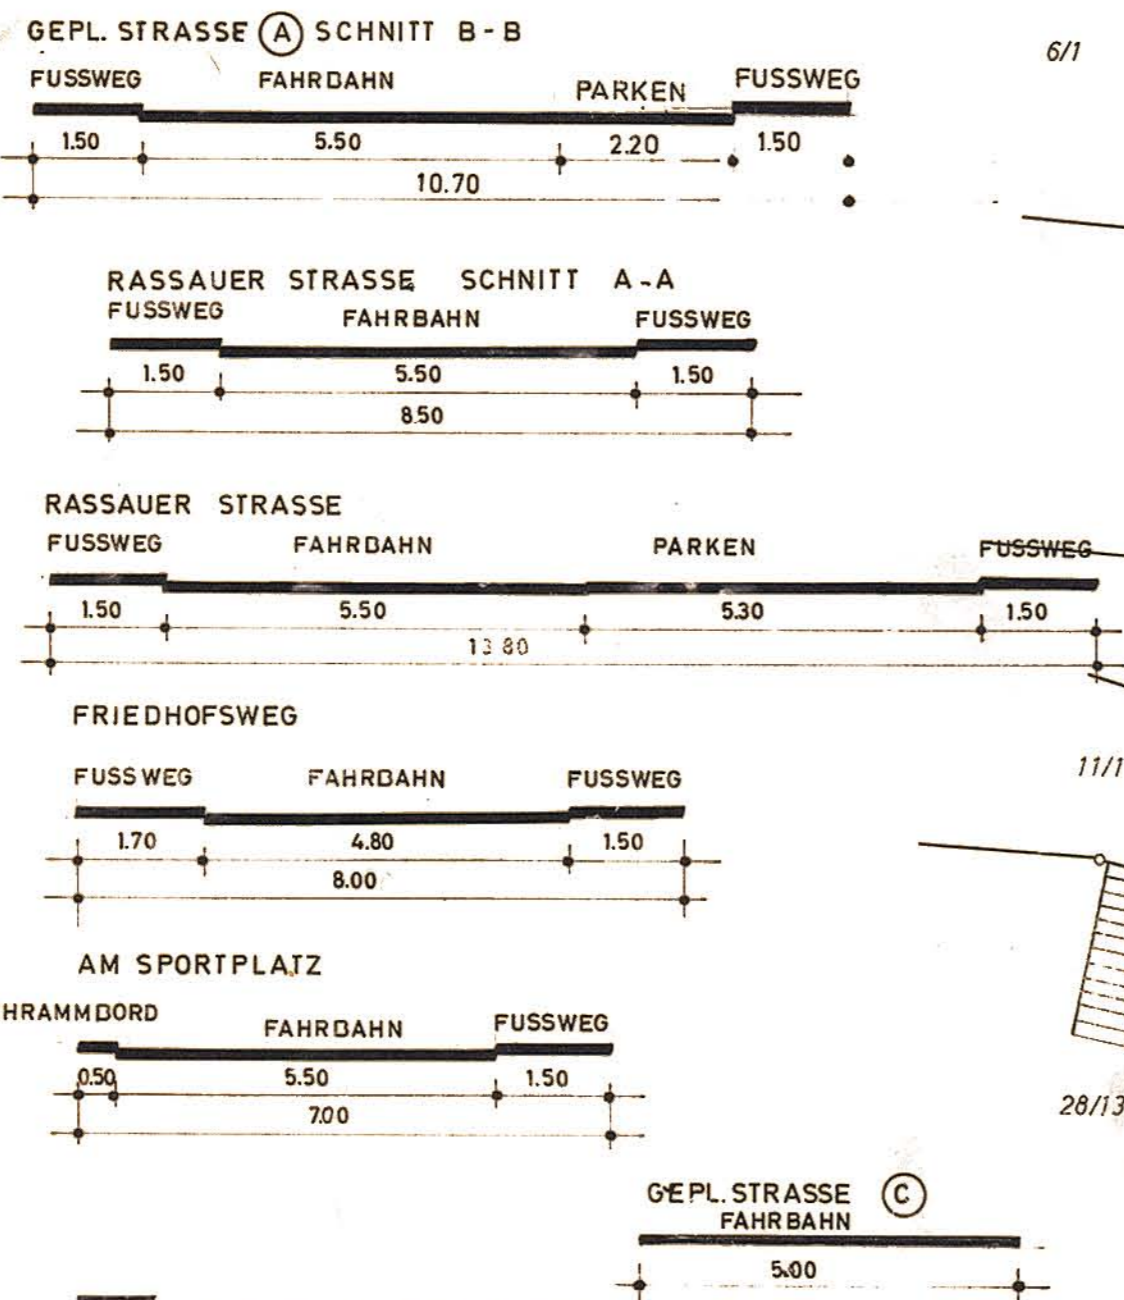


STRASSENQUERPROFILE M. 1:100

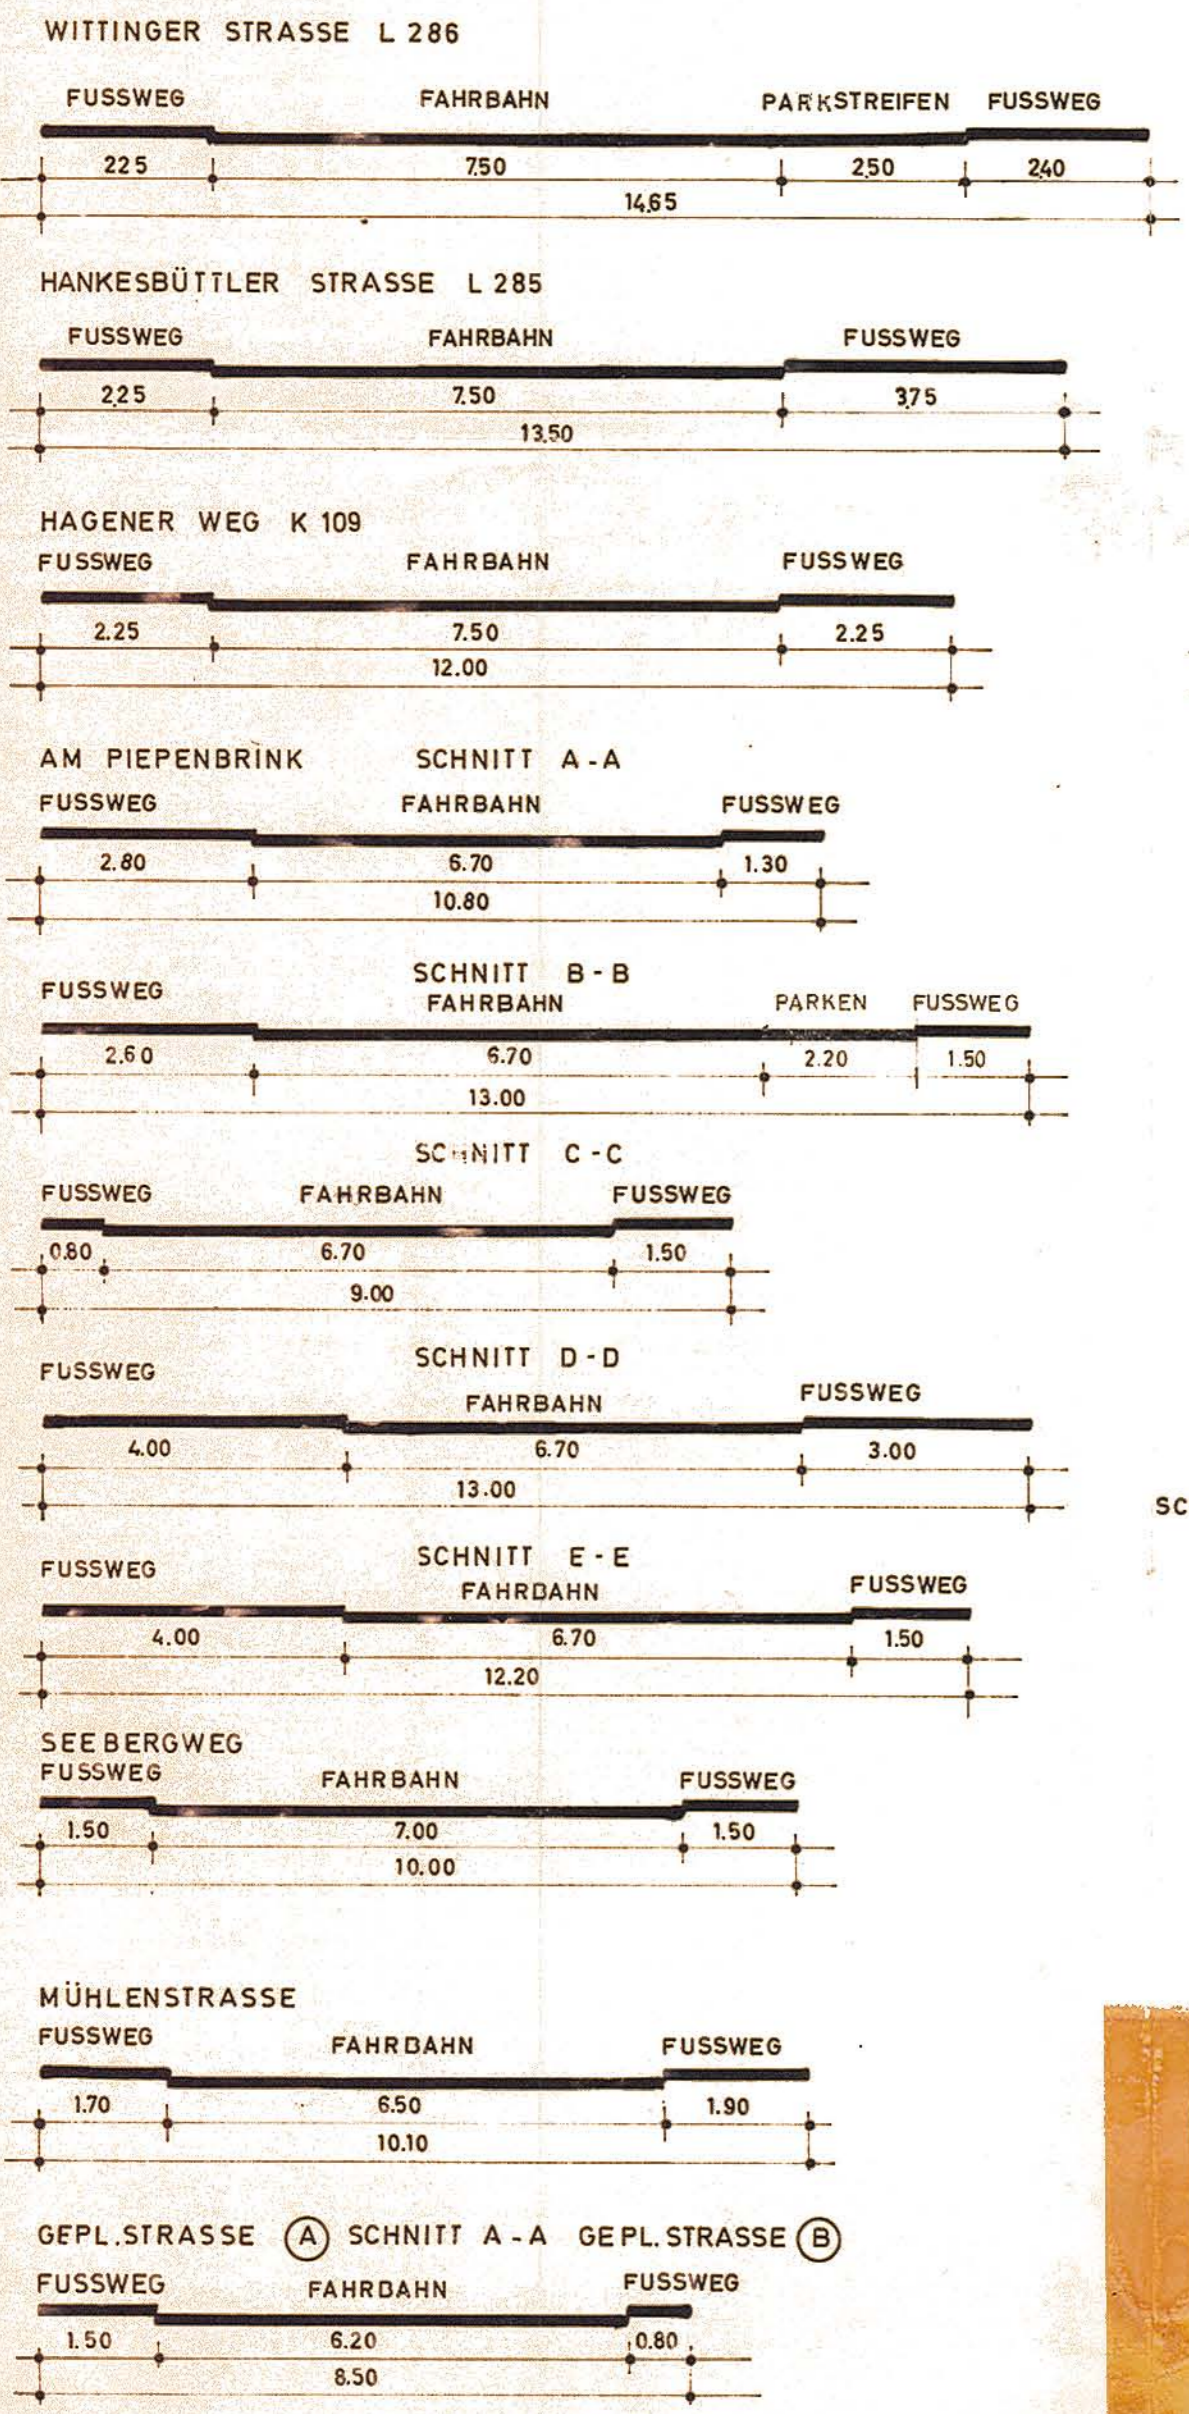

- I-GESCHOSS VORHANDEN
- II-GESCHOSS VORHANDEN
- I-GESCHOSS GEPLANT

BEBAUUNGSPLAN  
 'AM PIEPENBRINK'  
 DER GEMEINDE  
 KNESEBECK LAND-  
 KREIS GIFHORN

STÄDTEBAULICHER ENTWURFS-  
 PLAN 1:1000